



MONTOVANÉ BARIEROVÉ OPLOTENIE



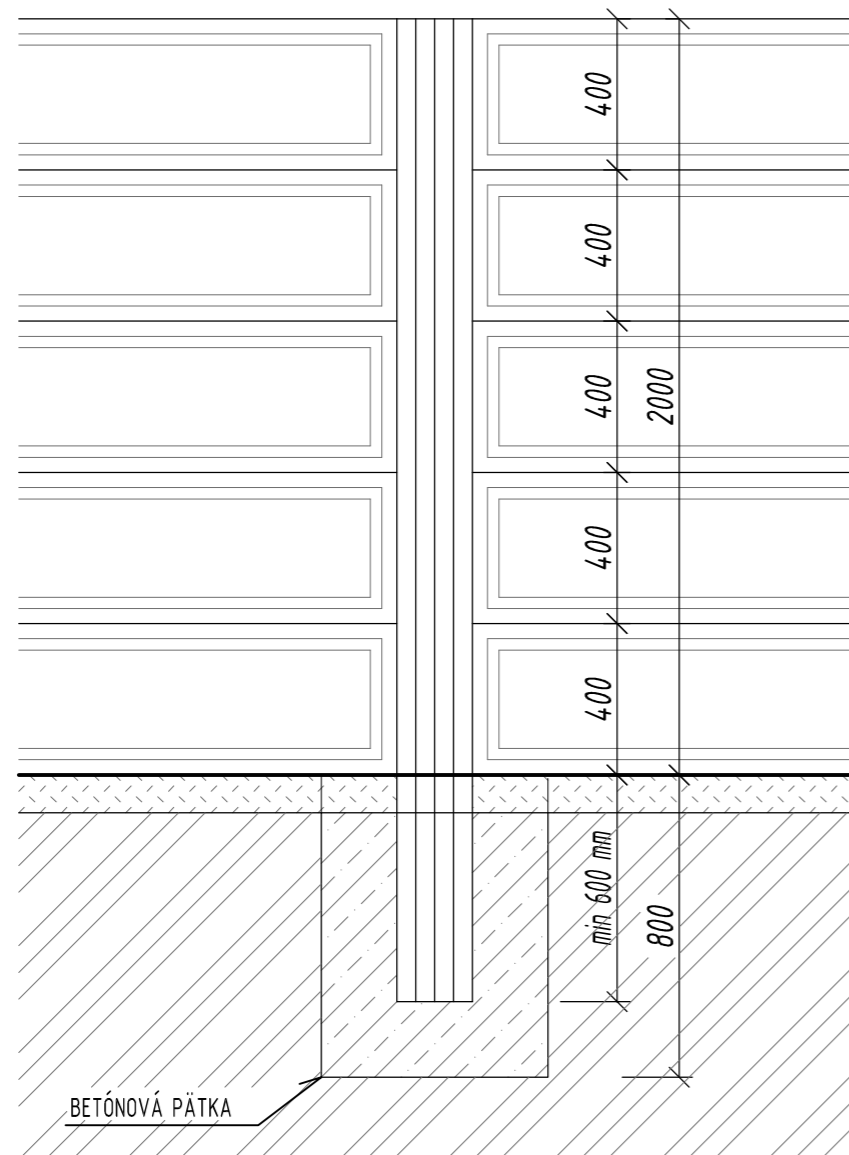


REZOPOHĽAD POZDĹŽNY

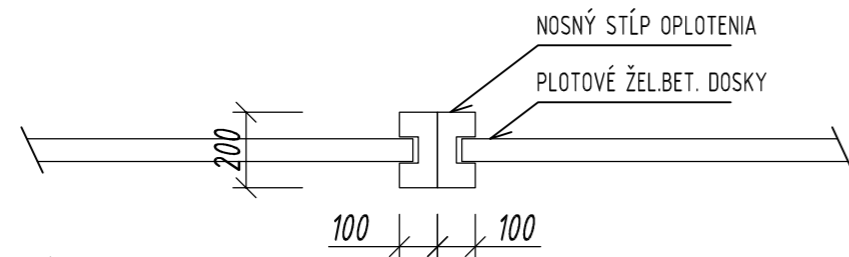

PÔDORYS

LEGENDA:

-  KONŠTRUKCIE Z PROSTÉHO BETÓNU C16/20
-  NASYPANÁ ZEMINA
-  RASTLÝ TERÉN

AUTOR PROJEKTU	Ing.arch. Ing. JÁN KOVÁČ, Ing. ALFRÉG GÁSPÁR	 Kováč Architects s.r.o. Štvrť SNP 997/11, Galanta 924 01 mobil: +421 948 516 036 mail: kovac@kovacarchitects.sk
HLAVNÝ INŽINIER PROJEKTU	Ing. ALFRÉG GÁSPÁR	
VYPRACOVAL	Ing.arch. Ing. JÁN KOVÁČ	
INVESTOR	OBEC DOLNÉ SALIBY	SADA Č.
MIESTO STAVBY	k.ú. DOLNÉ SALIBY, Č.PARC.: 2173/2	
NÁZOV STAVBY	KOMPOSTÁREŇ	ÚČEL / STUPEŇ P-SP PROFESIA ARCHITEKTÚRA DÁTUM 06/2016
OBJEKT / ČASŤ STAVBY	SO 03 - OPLOTENIE	FORMÁT 1 A4 ČÍSLO ZÁKAZKY 41/2016
OBSAH VÝKRESU	PÔDORYS ZÁKLADOV, REZ A-A'	MIERKA 1 : 25 4