



PLETIVOVÉ OPLOTENIE S PODHRABOVOU DOSKOU



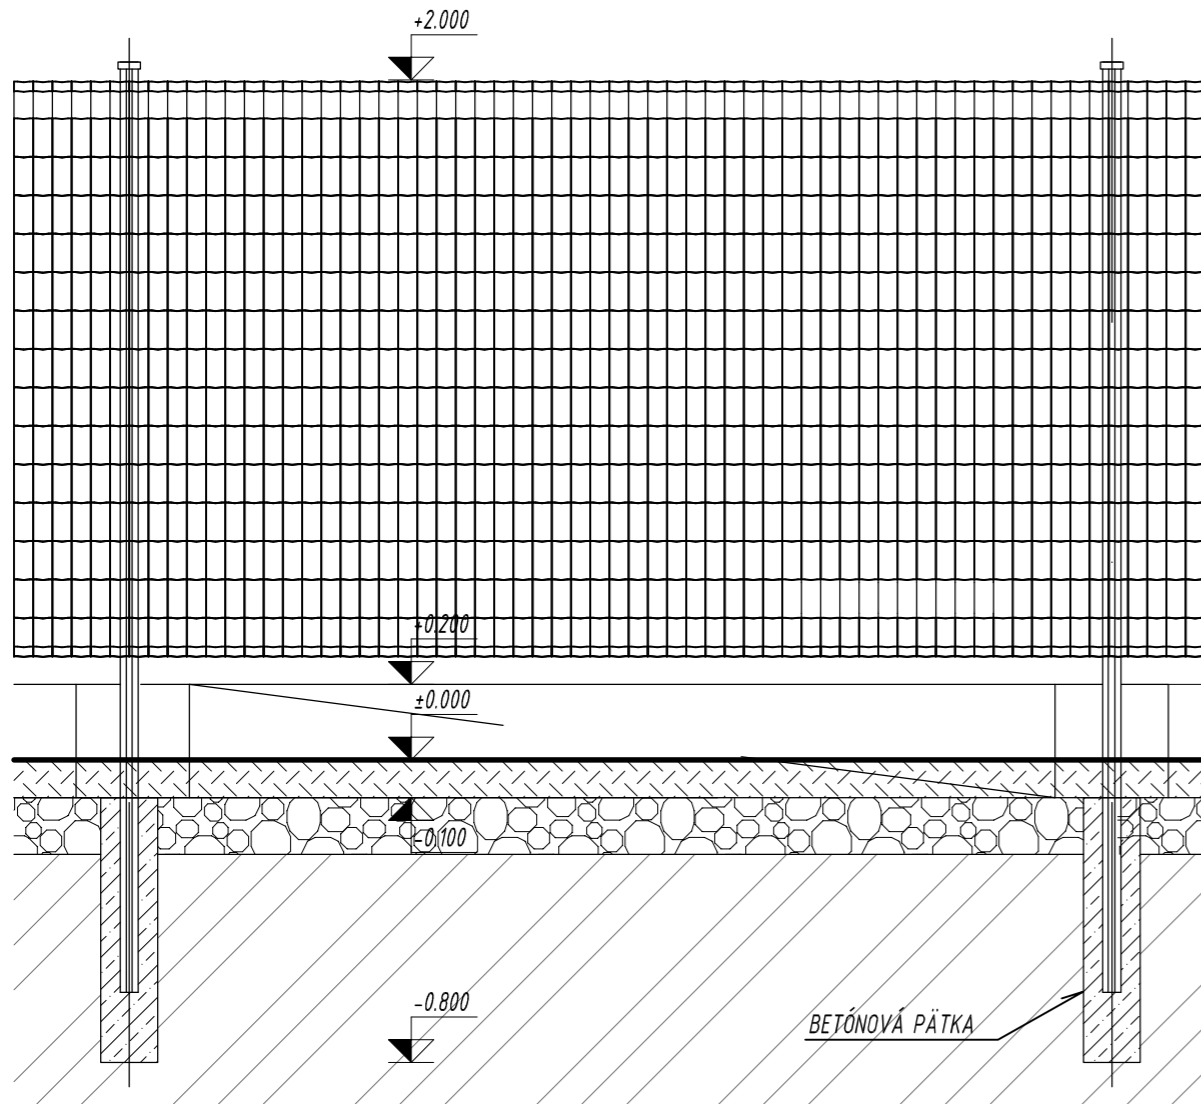


REZOPHĽAD POZDĽŽNY

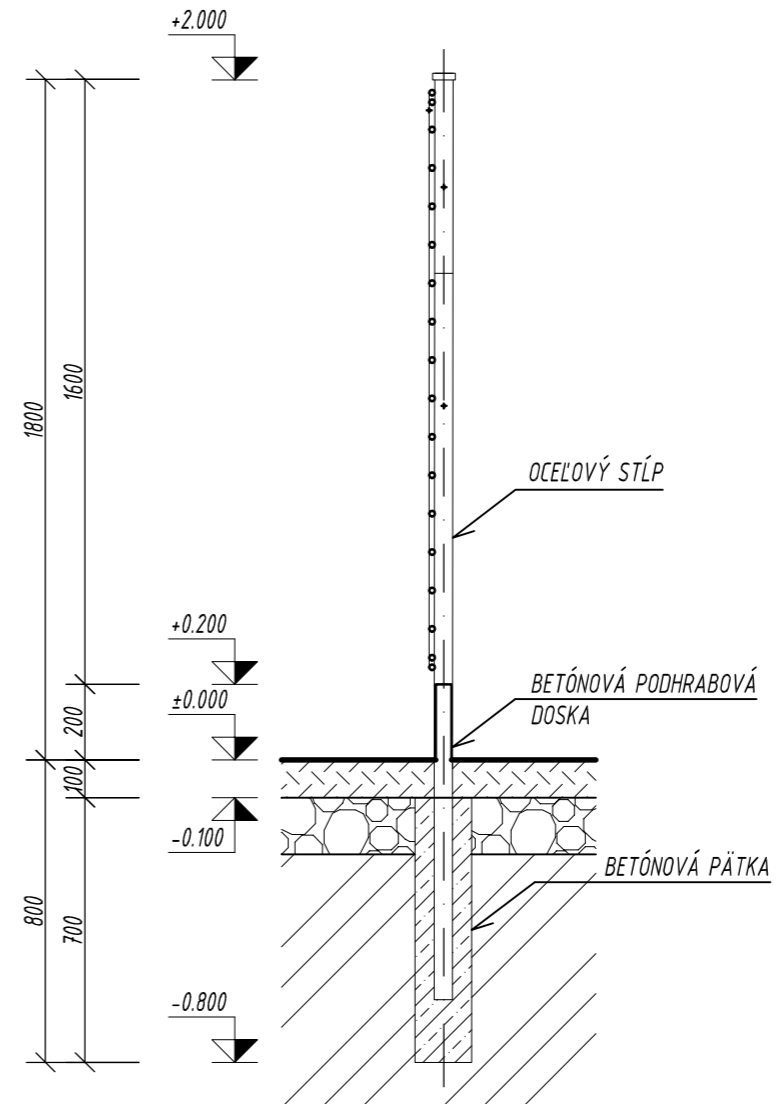


REZOPHĽAD PRIEČNY

LEGENDA MATERIÁLOV:

-  PROSTÝ BETÓN
-  PÔVODNÁ ZEMINA
-  ZHUTNENÁ NASYPANÁ ZEMINA

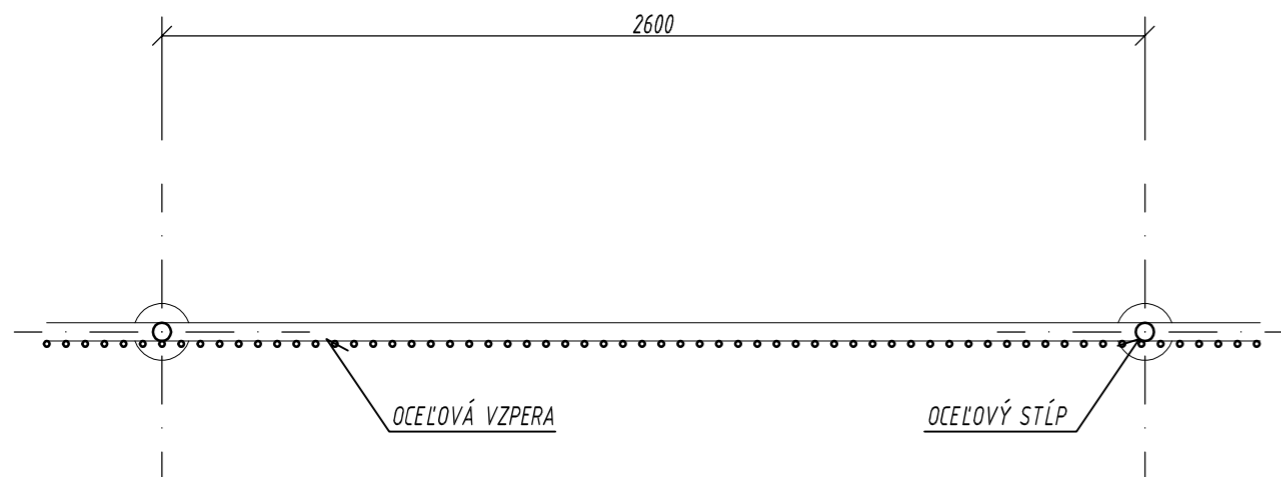

PÔDORYS

AUTOR PROJEKTU	Ing.arch. Ing. JÁN KOVÁČ, Ing. ALFRÉG GÁSPÁR	 Kováč Architects s.r.o. Štvrť SNP 997/11, Galanta 924 01 mobil: +421 948 516 036 mail: kovac@kovacarchitects.sk
HLAVNÝ INŽINIER PROJEKTU	Ing. ALFRÉG GÁSPÁR	
VYPRACOVAL	Ing.arch. Ing. JÁN KOVÁČ	
INVESTOR	OBEC DOLNÉ SALIBY	SADA Č.
MIESTO STAVBY	k.ú. DOLNÉ SALIBY, Č.PARC.: 2173/2	
NÁZOV STAVBY	KOMPOSTÁREŇ	ÚČEL / STUPEŇ P-SP
		PROFESIA ARCHITEKTÚRA
		DÁTUM 06/2016
OBJEKT / ČASŤ STAVBY	SO 03 - OPLOTENIE	FORMÁT 1 A4
		ČÍSLO ZÁKAZKY 41/2016
OBSAH VÝKRESU	PÔDORYS ZÁKLADOV, REZ A-A'	MIERKA 1 : 25
		VÝKRES Č. 5