


273/3

LEGENDA:	
Označenie:	Popis:
	Riešený objekt multifunkčného ihriska
	Navrhovaný NN elektrický káblový prívod NAYY-J 4x16 mm <sup>2</sup>
	Existujúci rozvádzač
	Rozvádzač osvetlenia ihriska
	Inštalovaný výkon : P <sub>i</sub> =2,4 kW Max. súčasný výkon : P <sub>s</sub> =2,4 kW


óbel NAYY-J 4x16  
vo výkope v zemi  
celková l~45m

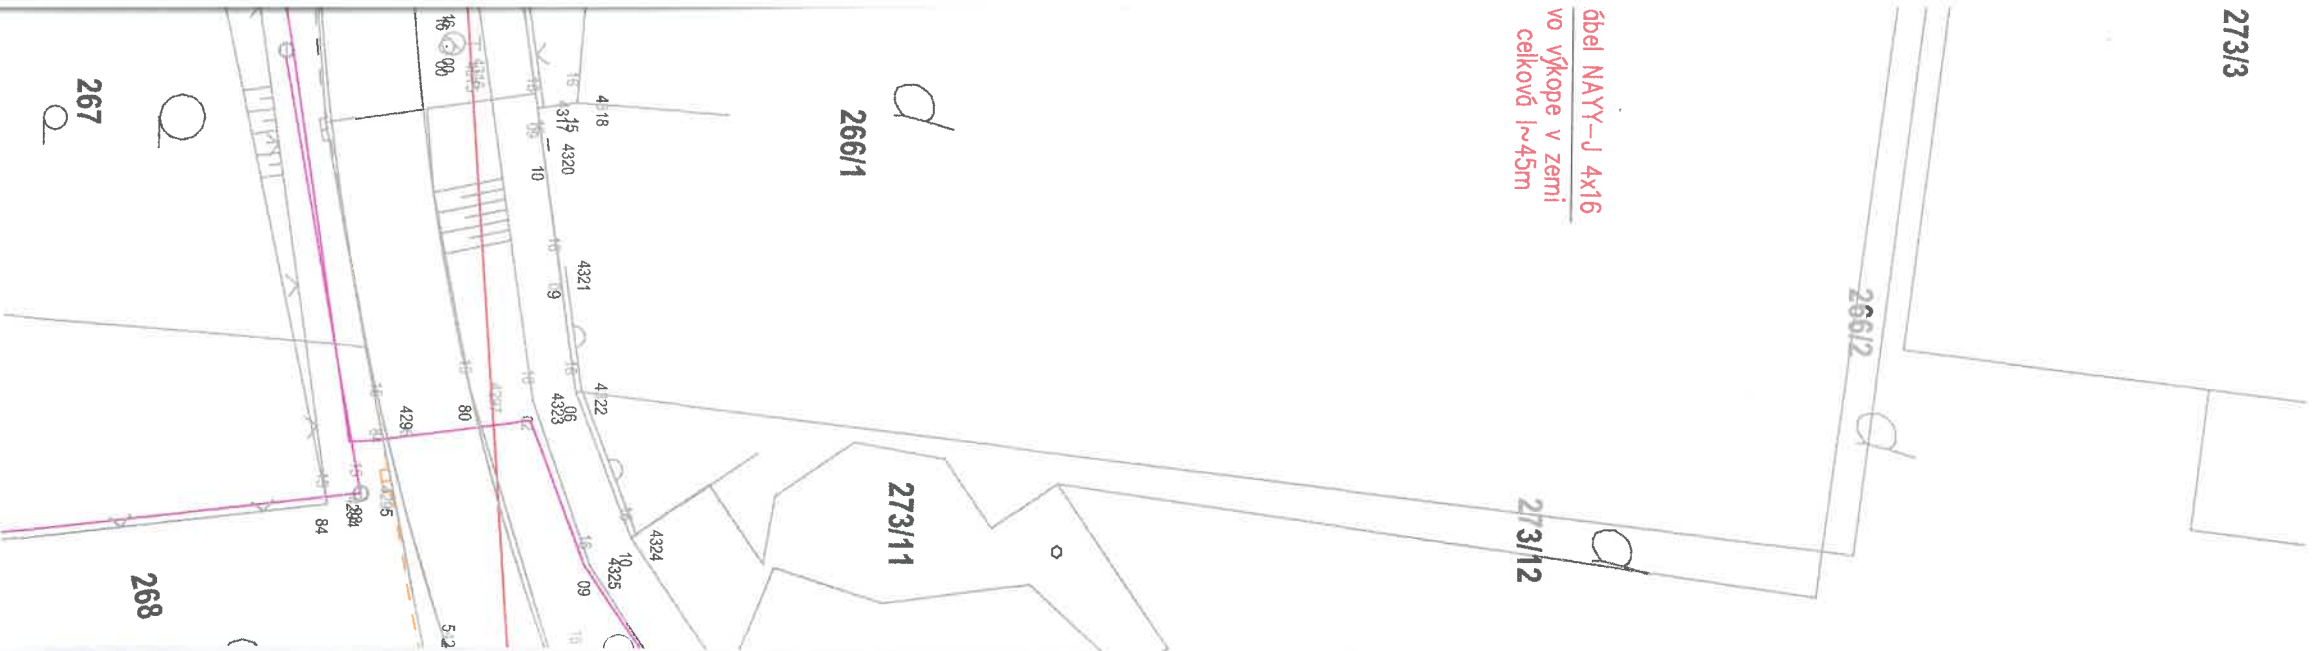

- LEGENDA INŽINIERSKÝCH SIETÍ**
- existujúci NTL plynovod
  - existujúce nadzemné vedenie NN
  - existujúce podzemné telekomunikačné vedenie
- LEGENDA**
- hranica riešeného pozemku
  - oplotenie
  - oplotenie
  - vstup na ihrisko
  - vstup do areálu
- STAVEBNÉ OBJEKTY**
- SO 101 multifunkčné ihrisko

### UPOZORNENIE:

PRI PRIESTOROVOM USPORIADANÍ PODZEMNÝCH VEDENÍ JE POTREBNÉ DODRŽAŤ MIN. VZDIALENOSŤI V HORIZONTÁLNOU A VO VERTIKÁLNOU SMERE PODLA STN 73 6005. PRED ZAHÁJENÍM ZEMNÝCH PRÁČ JE NUTNÉ PREVEŠŤ VYTYČENIE VŠETKÝCH INŽINIERSKÝCH VEDENÍ. ZEMNÉ PRÁČE VYKONAŤ PODLA STN 73 6005.

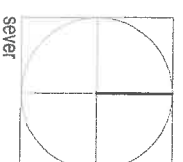

115,90  
m n.m. = ± 0,000

### NAPÁŤOVÁ SÚSTAVA

3/PEN AC 400/230V 50Hz, TN-C

3/N/PE AC 400/230V 50Hz, TN-C-S

**OCHRANA PRED ZÁSAHOM ELEKTRICKÝM PRÚDOM PODLA STN 33 2000-4-41 : 2007**

**OCHRANNÉ OPATRENIE : SAMOČINNÉ ODPOJENIE OD NAPÁJANIA**

Základná ochrana (ochrana pred priamym dotykom):

Základnou izoláciou živých častí alebo zadržaniami alebo krytmi v súlade s prílohou A

Ochrana pri poruche (ochrana pred nepriamym dotykom):

Ochranným pospájaním a samočinným odpojením napájania pri poruche

### PROSTREDIE


Vid: Tabuľka určenia vonkajších vplyvov

	Názov:	<b>VÝSTAVBA MULTIFUNKČNÉHO IHRISKA V OBCI DOLNÉ SALIBY</b>
		PROJEKT PRE STAVEBNÉ POVOLENIE
Časť technickej dokumentácie:	ELEKTROČASŤ SO 101	
Výkres:	SITUÁCIA - ELEKTRICKÁ KÁBLOVÁ PRÍPOJKA NN	
Kreslili:	Erika ORNYIOVÁ	
Kontrolovali:	Peter KARAS	
Investor:	Obec Dolné Saliby 355, 925 02 Dolné Saliby	
Miesto stavby:	p.č. 273/3, 273/4, 273/8, 273/9, 273/10, obec Dolné Saliby	
Dátum: 05/2017	Mierka: 1:250	Formát: 6x44
		<b>E-100</b>



# SITUÁCIA

## M 1:250

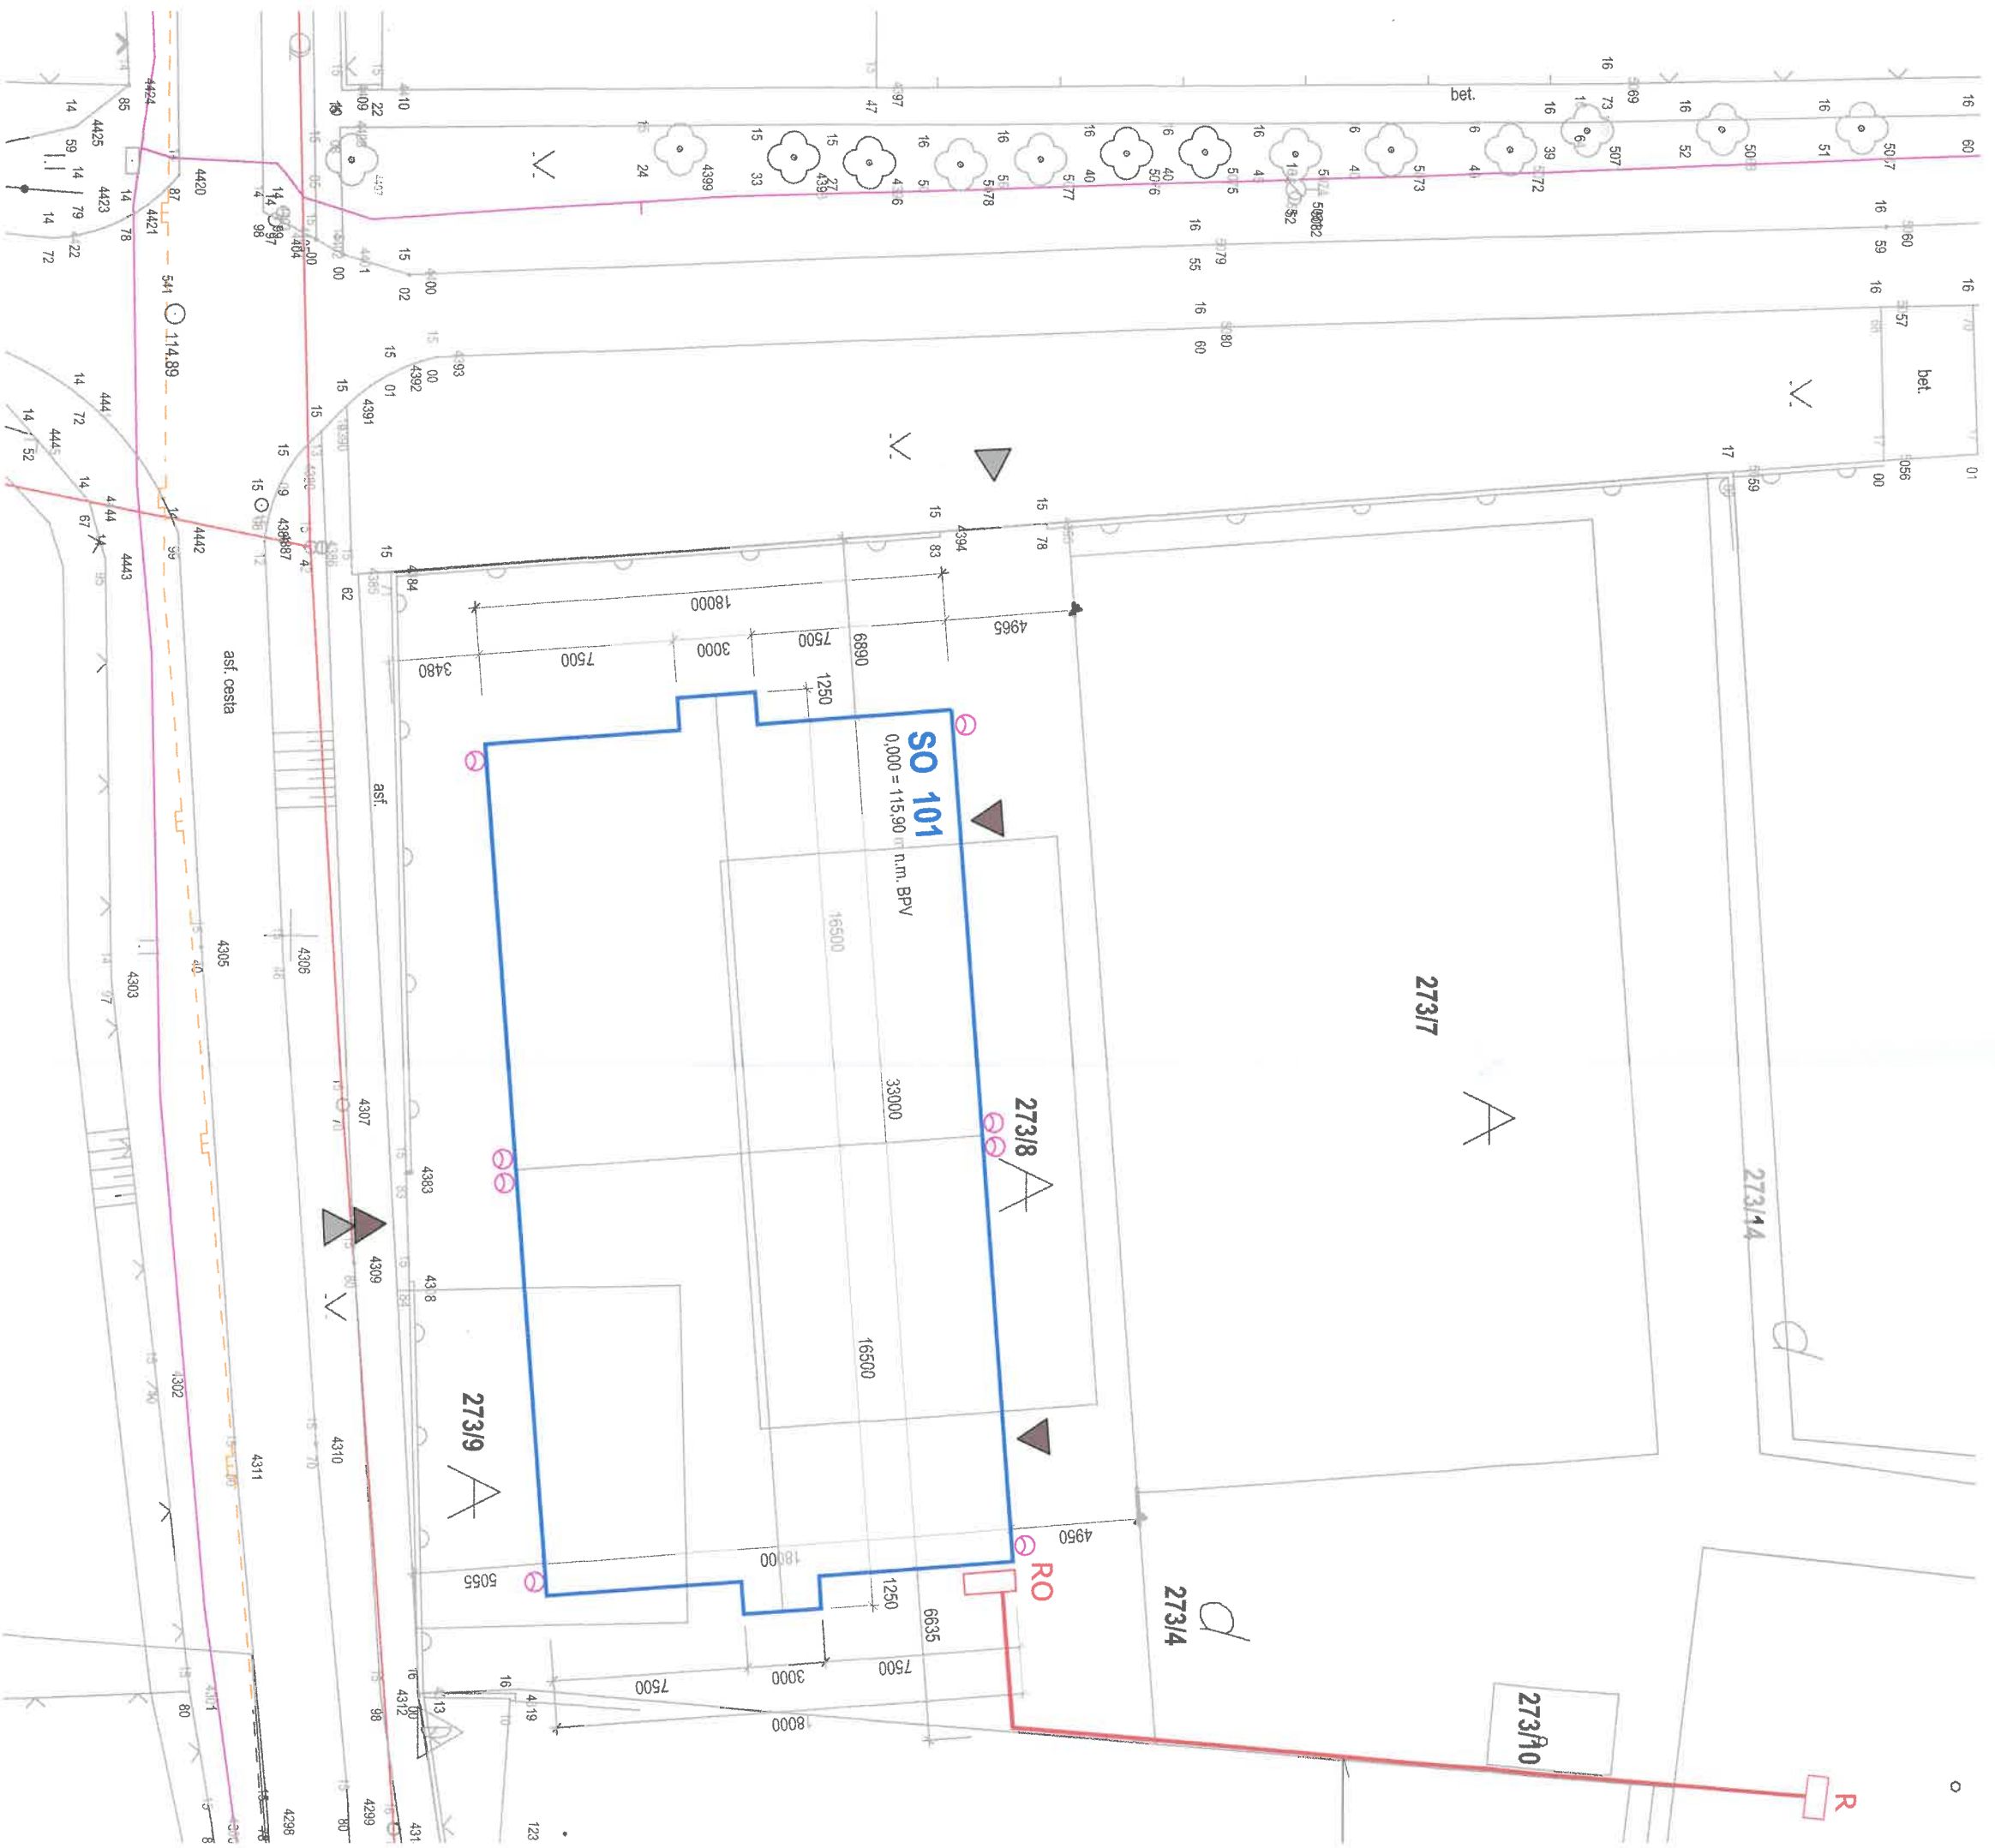

R - existujúci rozvádzač

RO - rozvádzač osvetlenia ihriska

⊗ - osvetlovací stožiar so svetidlom