


REZ A-A
M 1:50

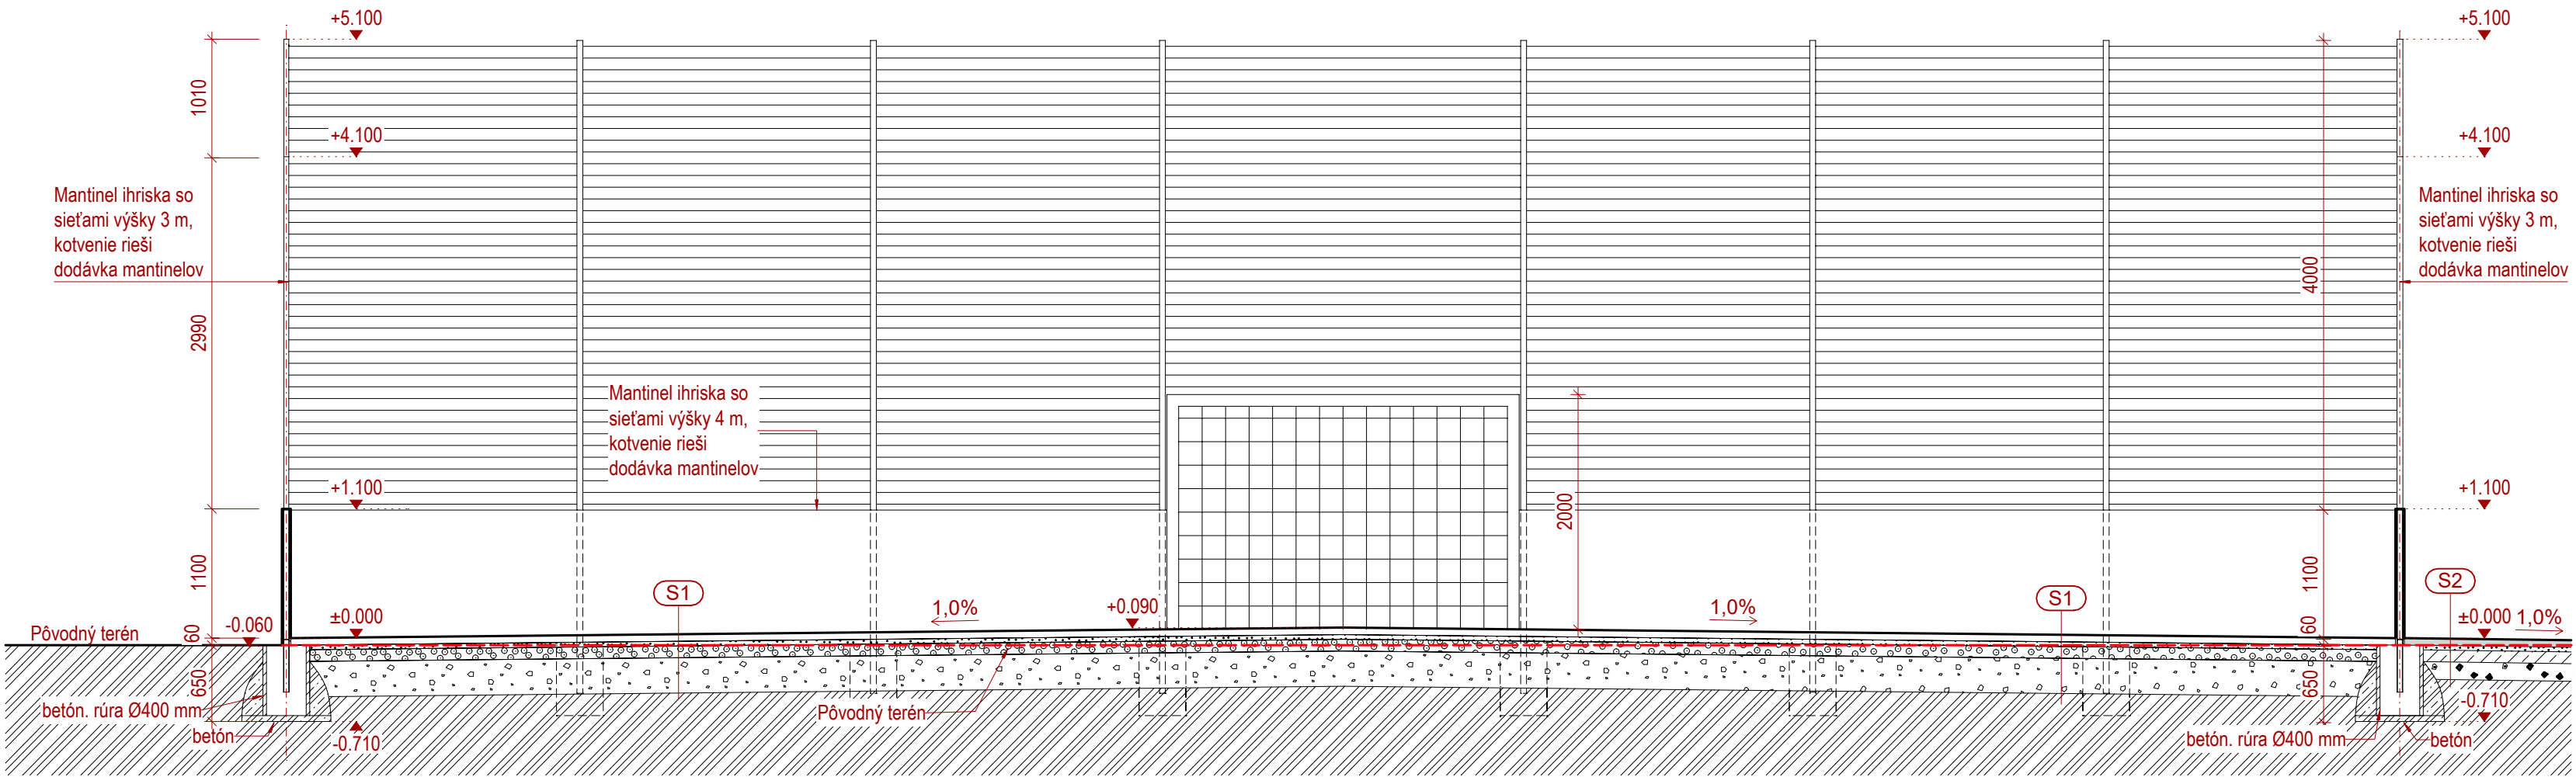

LEGENDA MATERIÁLOV

- štrkodrva fr. 0-4 mm
- štrkodrva fr. 8-16 mm
- makadam fr. 32-63
- štrkodrva 0-63 mm
- železobetón C25/30
- betón C12/15
- zemina pôvodná

SKLADBA S1

- umelý trávnik 3. generácie 60 mm
- štrkodrva fr. 0-4 mm 40 mm
- štrkodrva fr. 8-16 mm 100 mm
- makadam fr. 32-63 300 mm
- geotextília 300g/m² -
- pôvodný terén -


SKLADBA S2

- betónová dlažba 60 mm
- štrkodrva fr. 4-8 mm 40 mm
- podkladný betón C12/15-X0 100 mm
- štrkodrva fr. 0-63 mm 150 mm

POZNÁMKY:

V prípade zistených odlišností PD od reálneho stavu prizvať projektanta. Projektanti nezodpovedajú za chyby vzniknuté nedodržaním náplne a pokynov tejto PD, preto je potrebné každú zmenu vopred konzultovať s projektantami.

Projekt pre stavebné povolenie neslúži ako realizačný projekt!

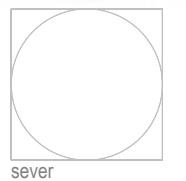

115,90
m n.m. = ± 0,000

stavebník	Obec Dolné Saliby 355, 925 02 Dolné Saliby		
generálny projektant	Ing. Ladislav Chatrnúch - VISIA, Sládkovičova 2052/50A, 927 01 Šaľa		
zodpovedný projektant	Ing. Ladislav Chatrnúch		
autor	Ing. Ladislav Chatrnúch		
vypracoval	Ing. Michal Klenovič	stupeň	SP
kontroloval	Ing. Peter Turček	dátum	05/2017
profesia	architektúra	číslo zákazky	054SGA17
názov stavby	Výstavba multifunkčného ihriska v obci Dolné Saliby		
miesto stavby	Dolné Saliby, p.č. 273/3, 273/4, 273/8, 273/9, 273/10	mierka	1:50
stavebný objekt	SO 101	formát	490 x 297 mm
názov výkresu	Rez A-A	číslo výkresu	D1-101-02

