SITUÁCIA

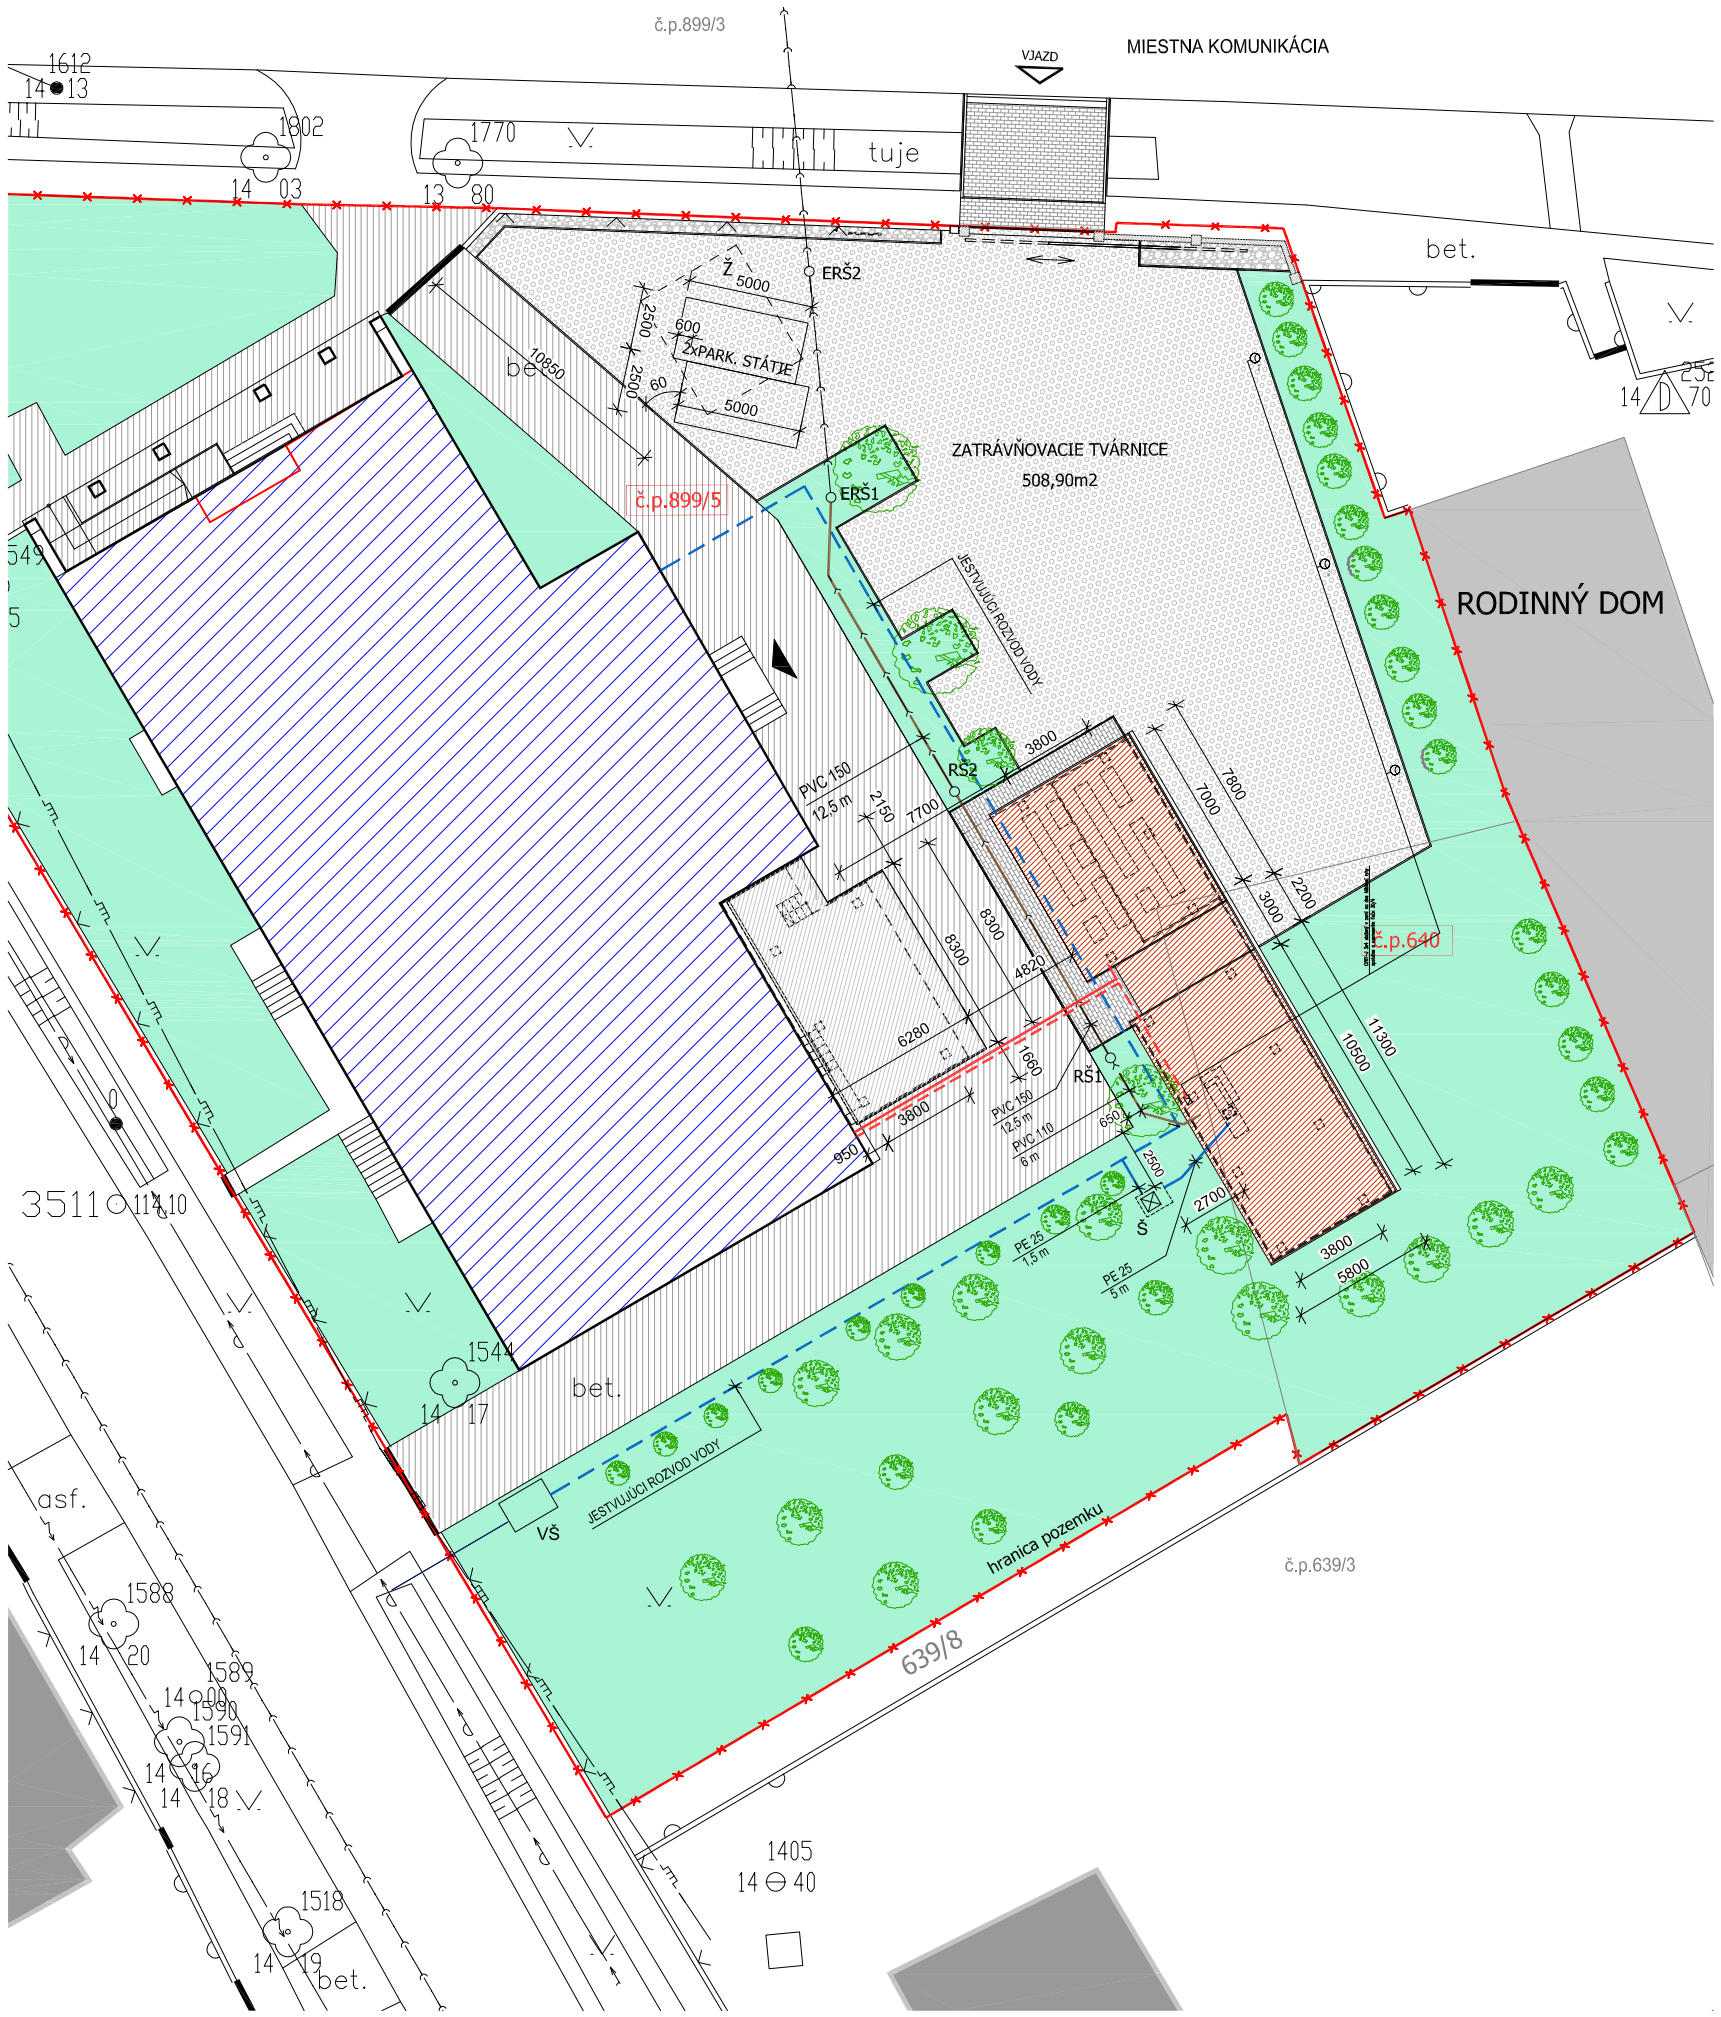

LEGENDA

OZNAČENIE	NÁZOV
	EXISTUJÚCI OBJEKT KULTÚRNEHO DOMU
	SO 01 - ĽUDOVÉ PIECKY S PRÍSTREŠKOM
	SO 02 - PÓDIUM
	SO 03 - VEREJNÉ PRIESTRANSTVO PRE PODUJATIA
	SO 04 - OPLOTENIE AREÁLU

	HRANICA POZEMKU

	JESTVUJÚCI ROZVOD VODY
	NAVRHOVANÝ PRÍVOD VODY
	JESTV. KANALIZAČNÁ PRÍPOJKA - BEZ ZÁSAHU
	NAVRHOVANÁ VONKAJŠIA KANALIZÁCIA
	CYKY J5x2,5 ZÁSUVKOVÝ ROZVOD
	CYKY J3x1,5 SVETELNÝ ROZVOD

Ž	JESTVUJÚCA ŽUMPA - POLOHA ORIENTAČNÁ
ERŠ	EXISTUJÚCA REVÍZNA ŠACHTA
RŠ	NAVRHOVANÁ REVÍZNA ŠACHTA PVC D 300
VŠ	JESTVUJÚCA VODOMERNÁ ŠACHTA
IŠ	NAVRHOVANÁ INŠTALAČNÁ ŠACHTA

ČLENENIE STAVBY NA STAVEBNÉ OBJEKTY

SO 01 ĽUDOVÉ PIECKY S PRÍSTREŠKOM
SO 02 PÓDIUM
SO 03 VEREJNÉ PRIESTRANSTVO PRE PODUJATIA
SO 04 OPLOTENIE AREÁLU

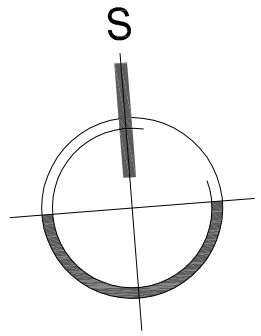

POZNÁMKA

EXIST. INŽINIERSKE SIETE SÚ ZAKRESLENÉ INFORMATÍVNE.
PRED ZAČATÍM ZEMNÝCH PRÁC VYTÝČIŤ VŠETKY PODZEMNÉ INŽ. SIETE!

UPOZORNENIE!!!
PROJEKT JE VYPRACOVANÝ PRE STAVEBNÉ POVOLENIE. DODÁVATEĽ JE POVINNÝ DODRŽAŤ STN 73 0421 O ROZMEROVÝCH ODCHÝLKACH REALIZOVANÝCH KONŠTRUKCIÍ OD PROJEKTU. ZMENY A NOVÉ SKUTOČNOSTI ZISTENÉ POČAS REALIZÁCIE TREBA KONZULTOVAŤ S PROJEKTANTOM.

ArchaCont
ING. SILVIA TARIOVÁ
MIEROVÉ NÁMESTIE 2, BUDOVA VÚB, 1. POSCH.
924 41 GALANTA, TEL.: 0908 736 490
e - mail: tarisilvia@mail.t-com.sk

PREZENTÁCIA KULTÚRNEHO DEDIČSTVA PRI KULTÚRNOM DOME DOLNÉ SALIBY

INVESTOR	OBEC DOLNÉ SALIBY, S.Č. 355		
UMIESTNENIE STAVBY	PARC.Č. 899/5, 640, K.Ú. .DOLNÉ SALIBY		
STUPEŇ DOKUMENTÁCIE	PROJEKT PRE STAVEBNÉ POVOLENIE		
PROFESIA	ARCHITEKTONICKO - STAVEBNÉ RIEŠENIE		
PROJEKTANT	ING. SILVIA TARIOVÁ		
DÁTUM	08/2016	MIERKA	ČASŤ PROJEKTU
FORMÁT	2 * A4	1 :300	**D1-2**
STAVEBNÝ OBJEKT	SO 01 ĽUDOVÉ PIECKY S PRÍSTREŠKOM		ČÍS.VÝK.
VÝKRES	**SITUÁCIA**		**01 - 1**