

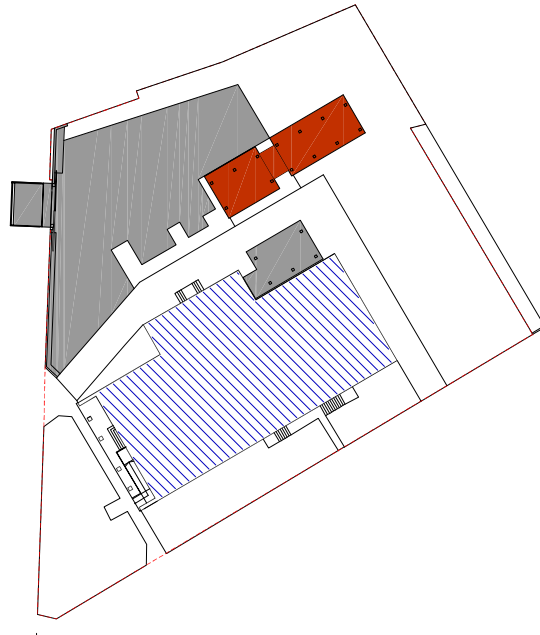


PODORYS M 1:75

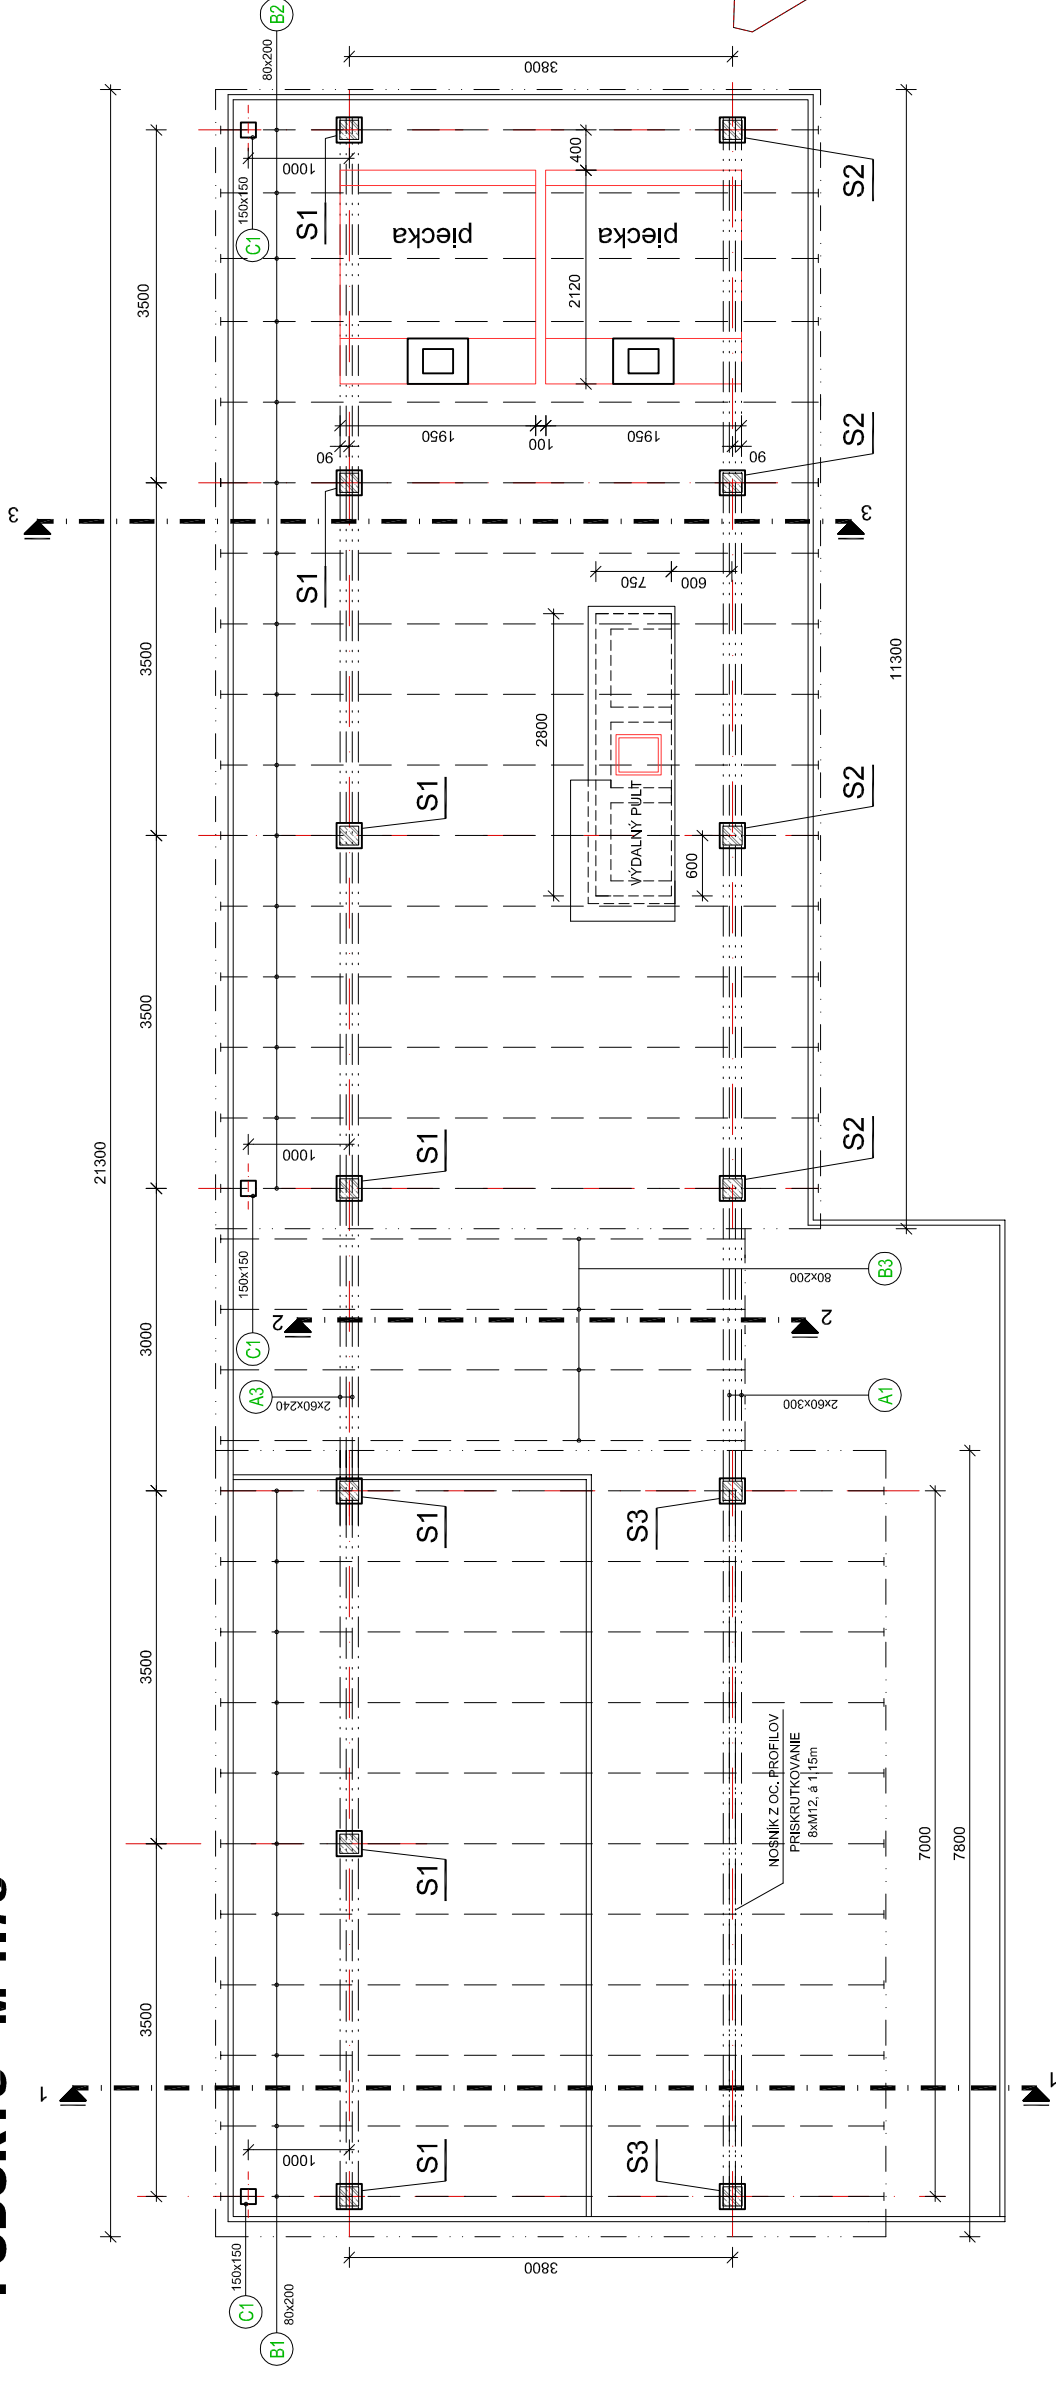

PODORYS STRECHY M 1:100

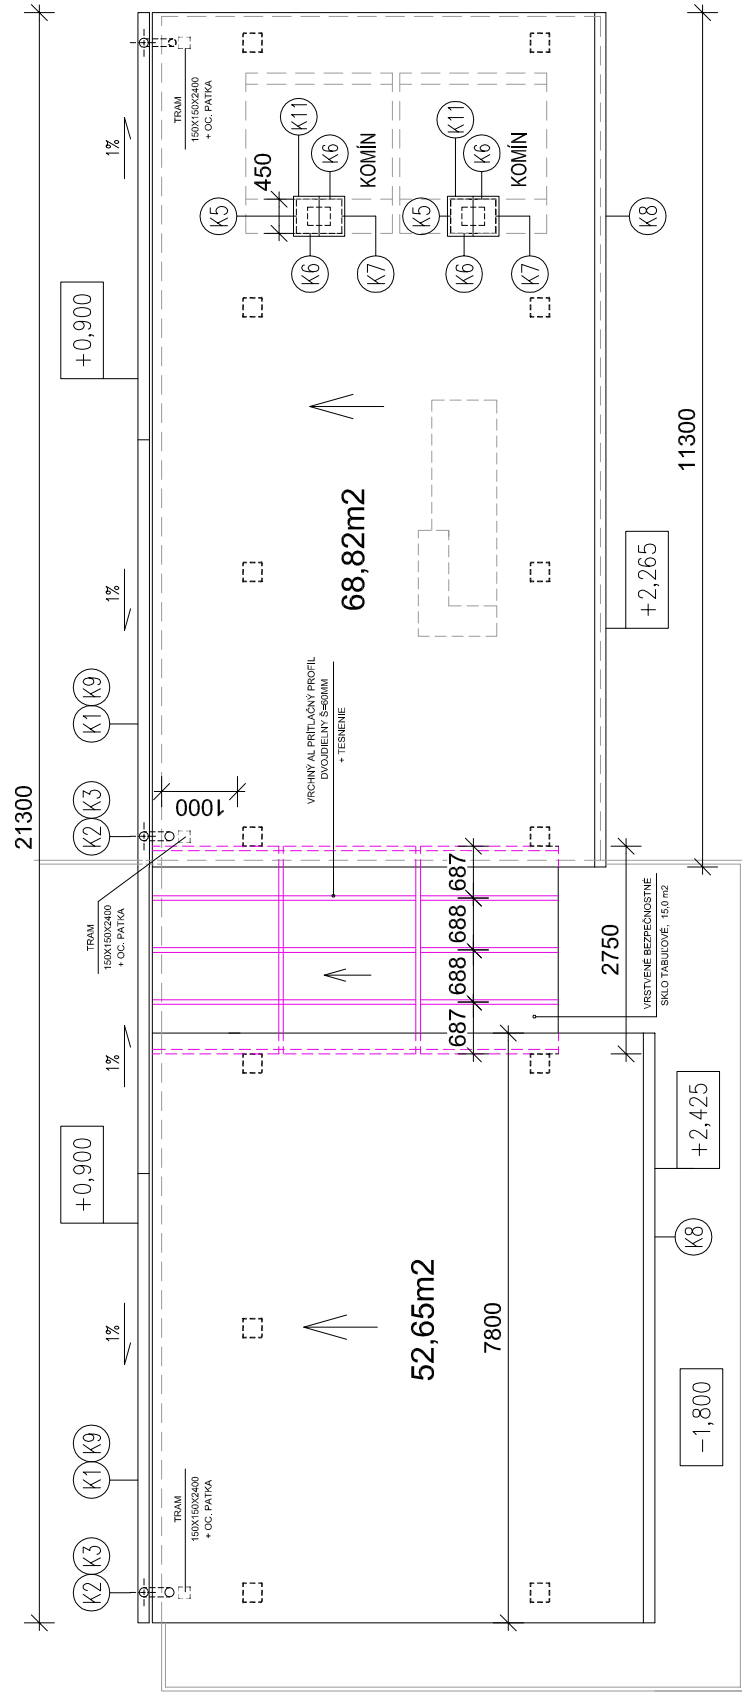

UPOZORNENIE!!!

PROJEKT JE VYPRACOVANÝ PRE STAVEBNÉ POVOLENIE. DODÁVATEL JE POVINNÝ DODRŽAŤ STN 73 0421 O ROZMEROVÝCH ODCHÝLKACH REALIZOVANÝCH KONŠTRUKCIÍ OD PROJEKTU. ZMENY A NOVÉ SKUTOČNOSTI ZISTENÉ POČAS REALIZÁCIE TREBA KONZULTOVAŤ S PROJEKTANTOM.

ArchaCont		PREZENTÁCIA KULTÚRNEHO DEDIČSTVA	
ING. SILVIA TARIOVÁ		PRI KULTÚRNYM DOME DOLNÉ SALIBY	
MIEROVÉ NÁMESTIE 2, BUDOVA VÚB, 1. POSCH.			
924 41 GALANTA, TEL.: 0908 736 490			
e - mail: tarisilvia@mail.t-com.sk			
INVESTOR	OBEC DOLNÉ SALIBY, S.Č. 355	ČASŤ PROJEKTU	D1.2
UMIESTNENIE STAVBY	PARC.Č. 899/5, 640, K.Ú. .DOLNÉ SALIBY	MIERKA	1 : 75, 1 : 100
STUPEŇ DOKUMENTÁCIE	PROJEKT PRE STAVEBNÉ POVOLENIE	STAVEBNÝ OBJEKT	SO 01 LUDOVÉ PIECKY S PRÍSTREŠKOM
PROFESIA	ARCHITEKTONICKO - STAVEBNÉ RIEŠENIE	VÝKRES	01 - 2
PROJEKTANT	ING. SILVIA TARIOVÁ		
DÁTUM	08/2016		
FORMÁT	2 * A4		