REZ 11

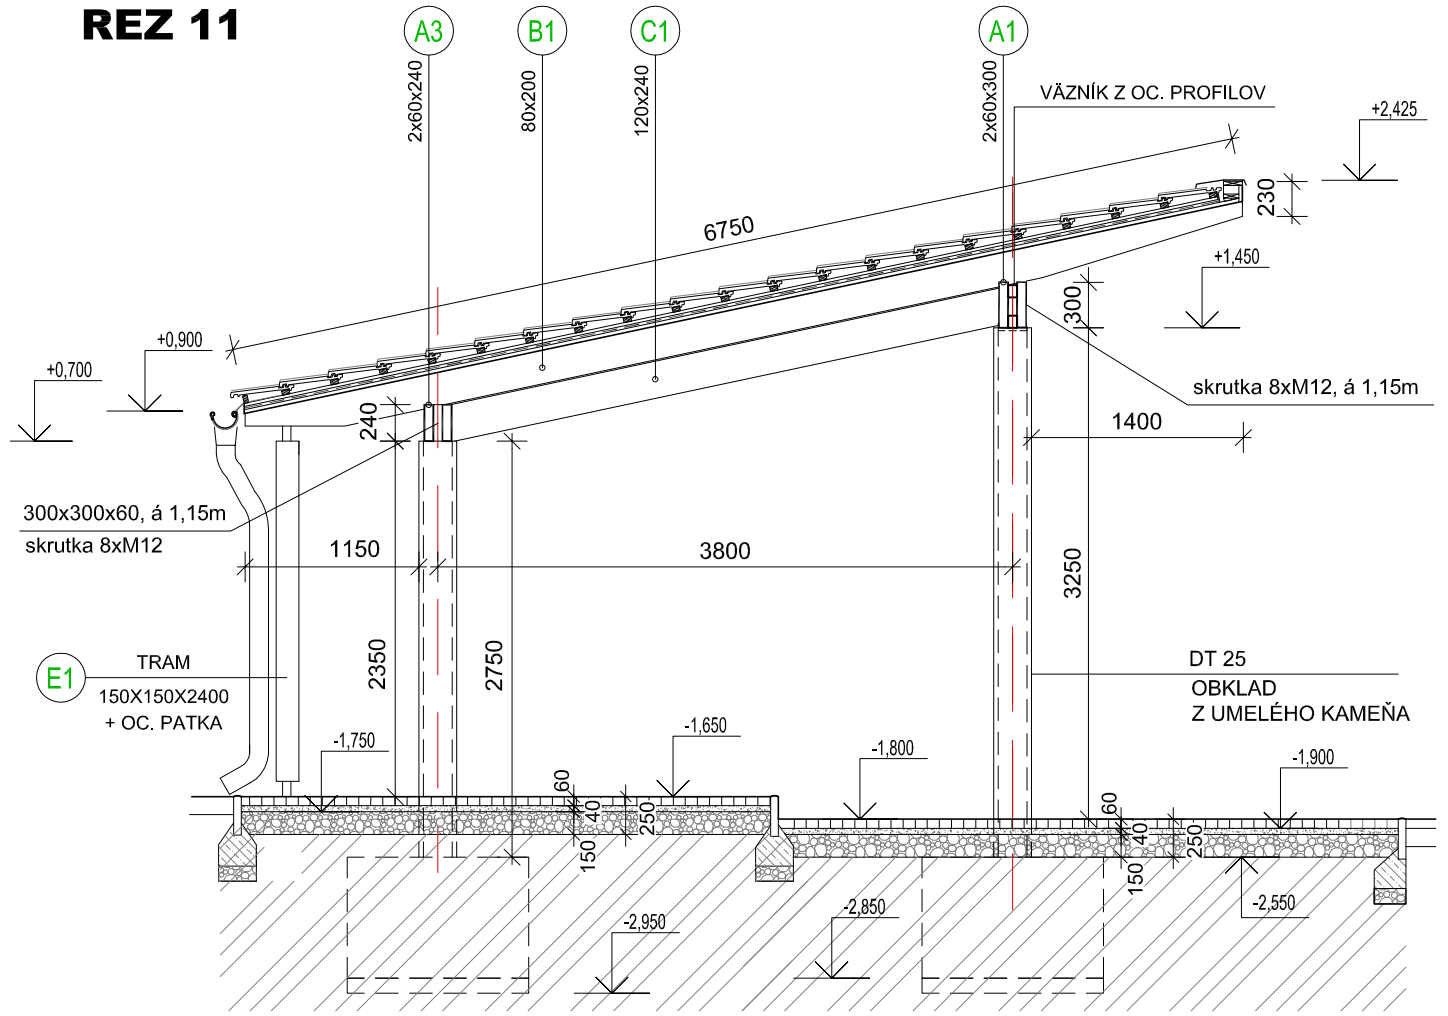

REZ 22

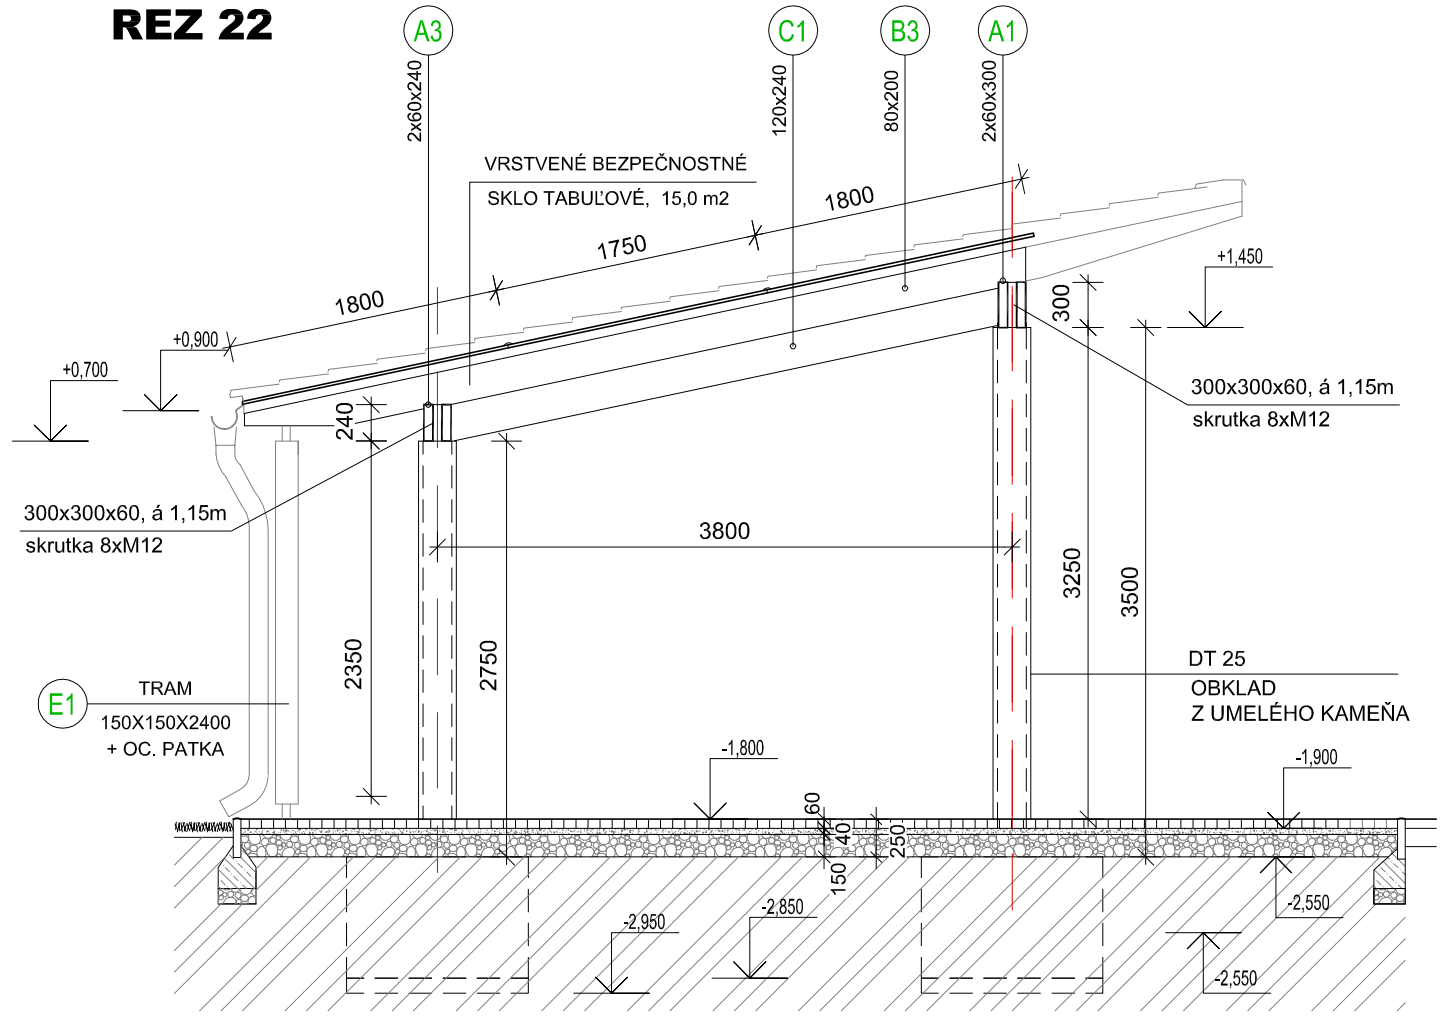

S1 - ŠIKMÁ STRECHA NEZATEPLENÁ	MM
- STREŠNÁ ŠKRIDLA	
- LATOVANIE 30/50	
- KONTRALATOVANIE 50/50	
- VYSOKODIFÚZNA FÓLIA	
- PLNÉ DEBNENIE	

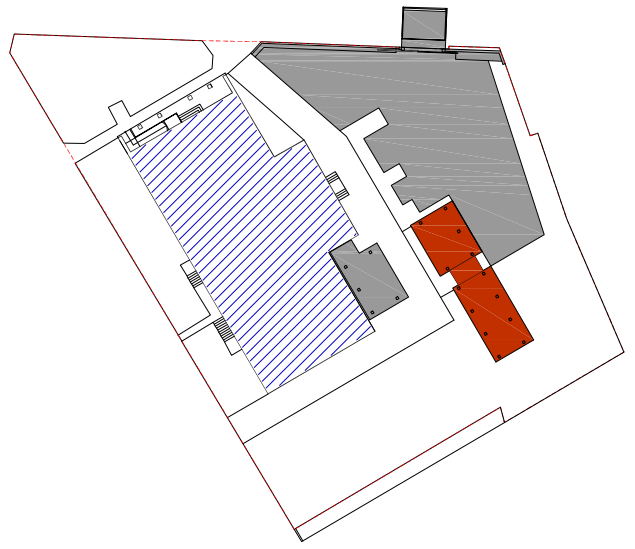

REZ 33

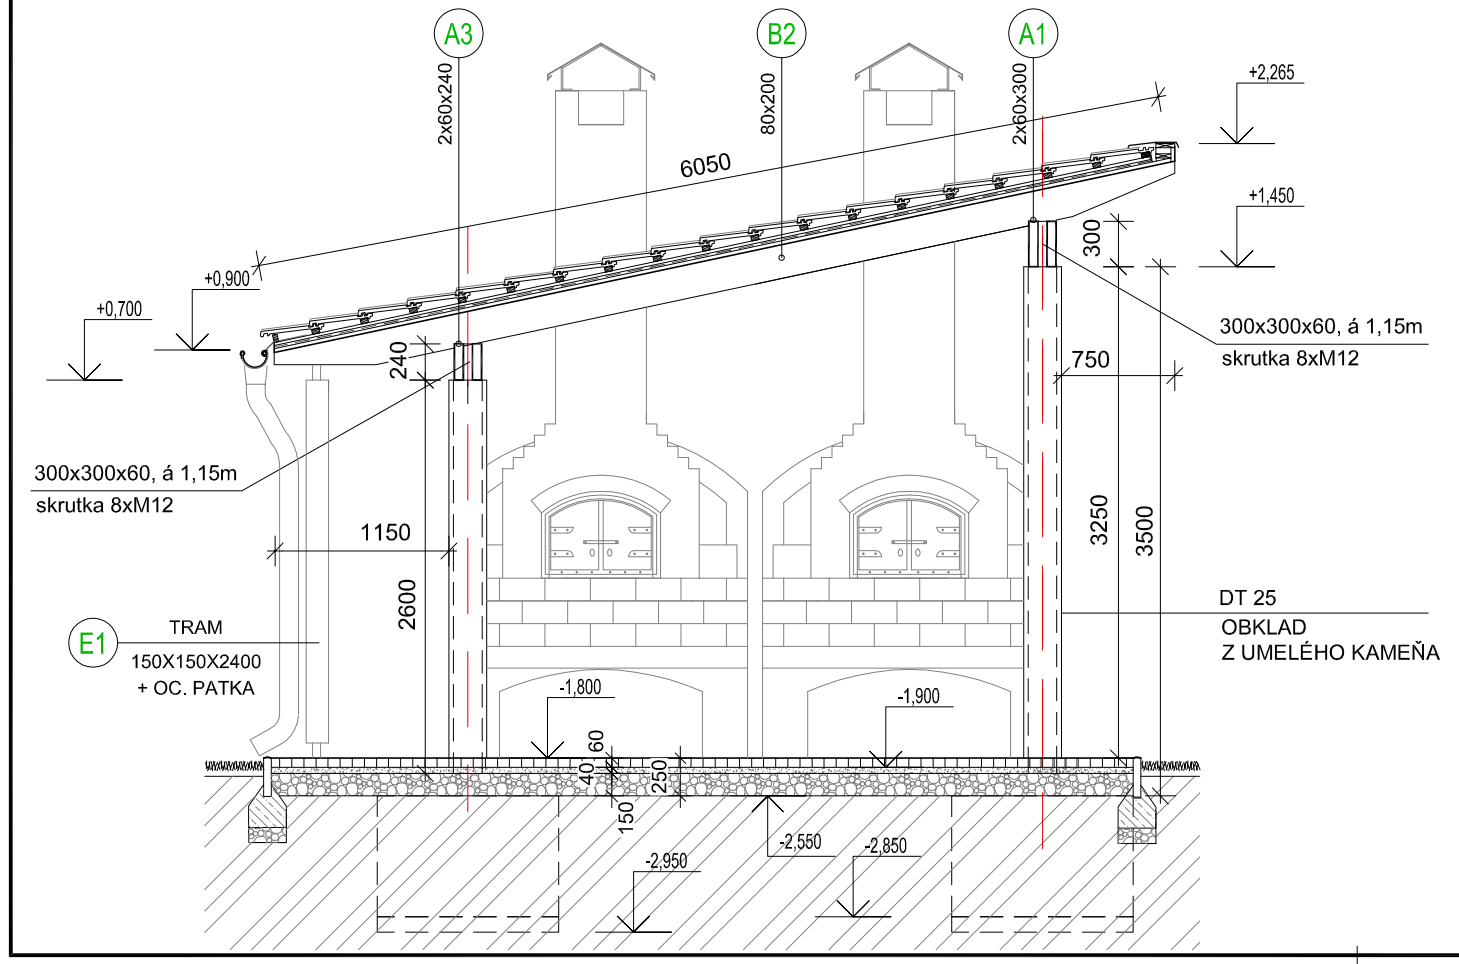

UPOZORNENIE!!!
PROJEKT JE VYPRACOVANÝ PRE STAVEBNÉ POVOLENIE. DODÁVATEĽ JE POVINNÝ DODRŽAŤ STN 73 0421 O ROZMEROVÝCH ODCHÝLKACH REALIZOVANÝCH KONŠTRUKCIÍ OD PROJEKTU. ZMENY A NOVÉ SKUTOČNOSTI ZISTENÉ POČAS REALIZÁCIE TREBA KONZULTOVAŤ S PROJEKTANTOM.

ArchaCont
ING. SILVIA TARIOVÁ
MIEROVÉ NÁMESTIE 2, BUDOVA VÚB, 1. POSCH.
924 41 GALANTA, TEL.: 0908 736 490
e - mail: tarisilvia@mail.t-com.sk

PREZENTÁCIA KULTÚRNEHO DEDIČSTVA PRI KULTÚRNOM DOME DOLNÉ SALIBY

INVESTOR	OBEC DOLNÉ SALIBY, S.Č. 355		
UMIESTNENIE STAVBY	PARC.Č. 899/5, 640, K.Ú. .DOLNÉ SALIBY		
STUPEŇ DOKUMENTÁCIE	PROJEKT PRE STAVEBNÉ POVOLENIE		
PROFESIA	ARCHITEKTONICKO - STAVEBNÉ RIEŠENIE		
PROJEKTANT	ING. SILVIA TARIOVÁ		
DÁTUM	08/2016	MIERKA	ČASŤ PROJEKTU
FORMÁT	2 * A4	1 : 50	D1.2
STAVEBNÝ OBJEKT	SO 01 ĽUDOVÉ PIECKY S PRÍSTREŠKOM		ČÍS.VÝK.
VÝKRES	REZY, PODORYS STRECHY		01 - 3