

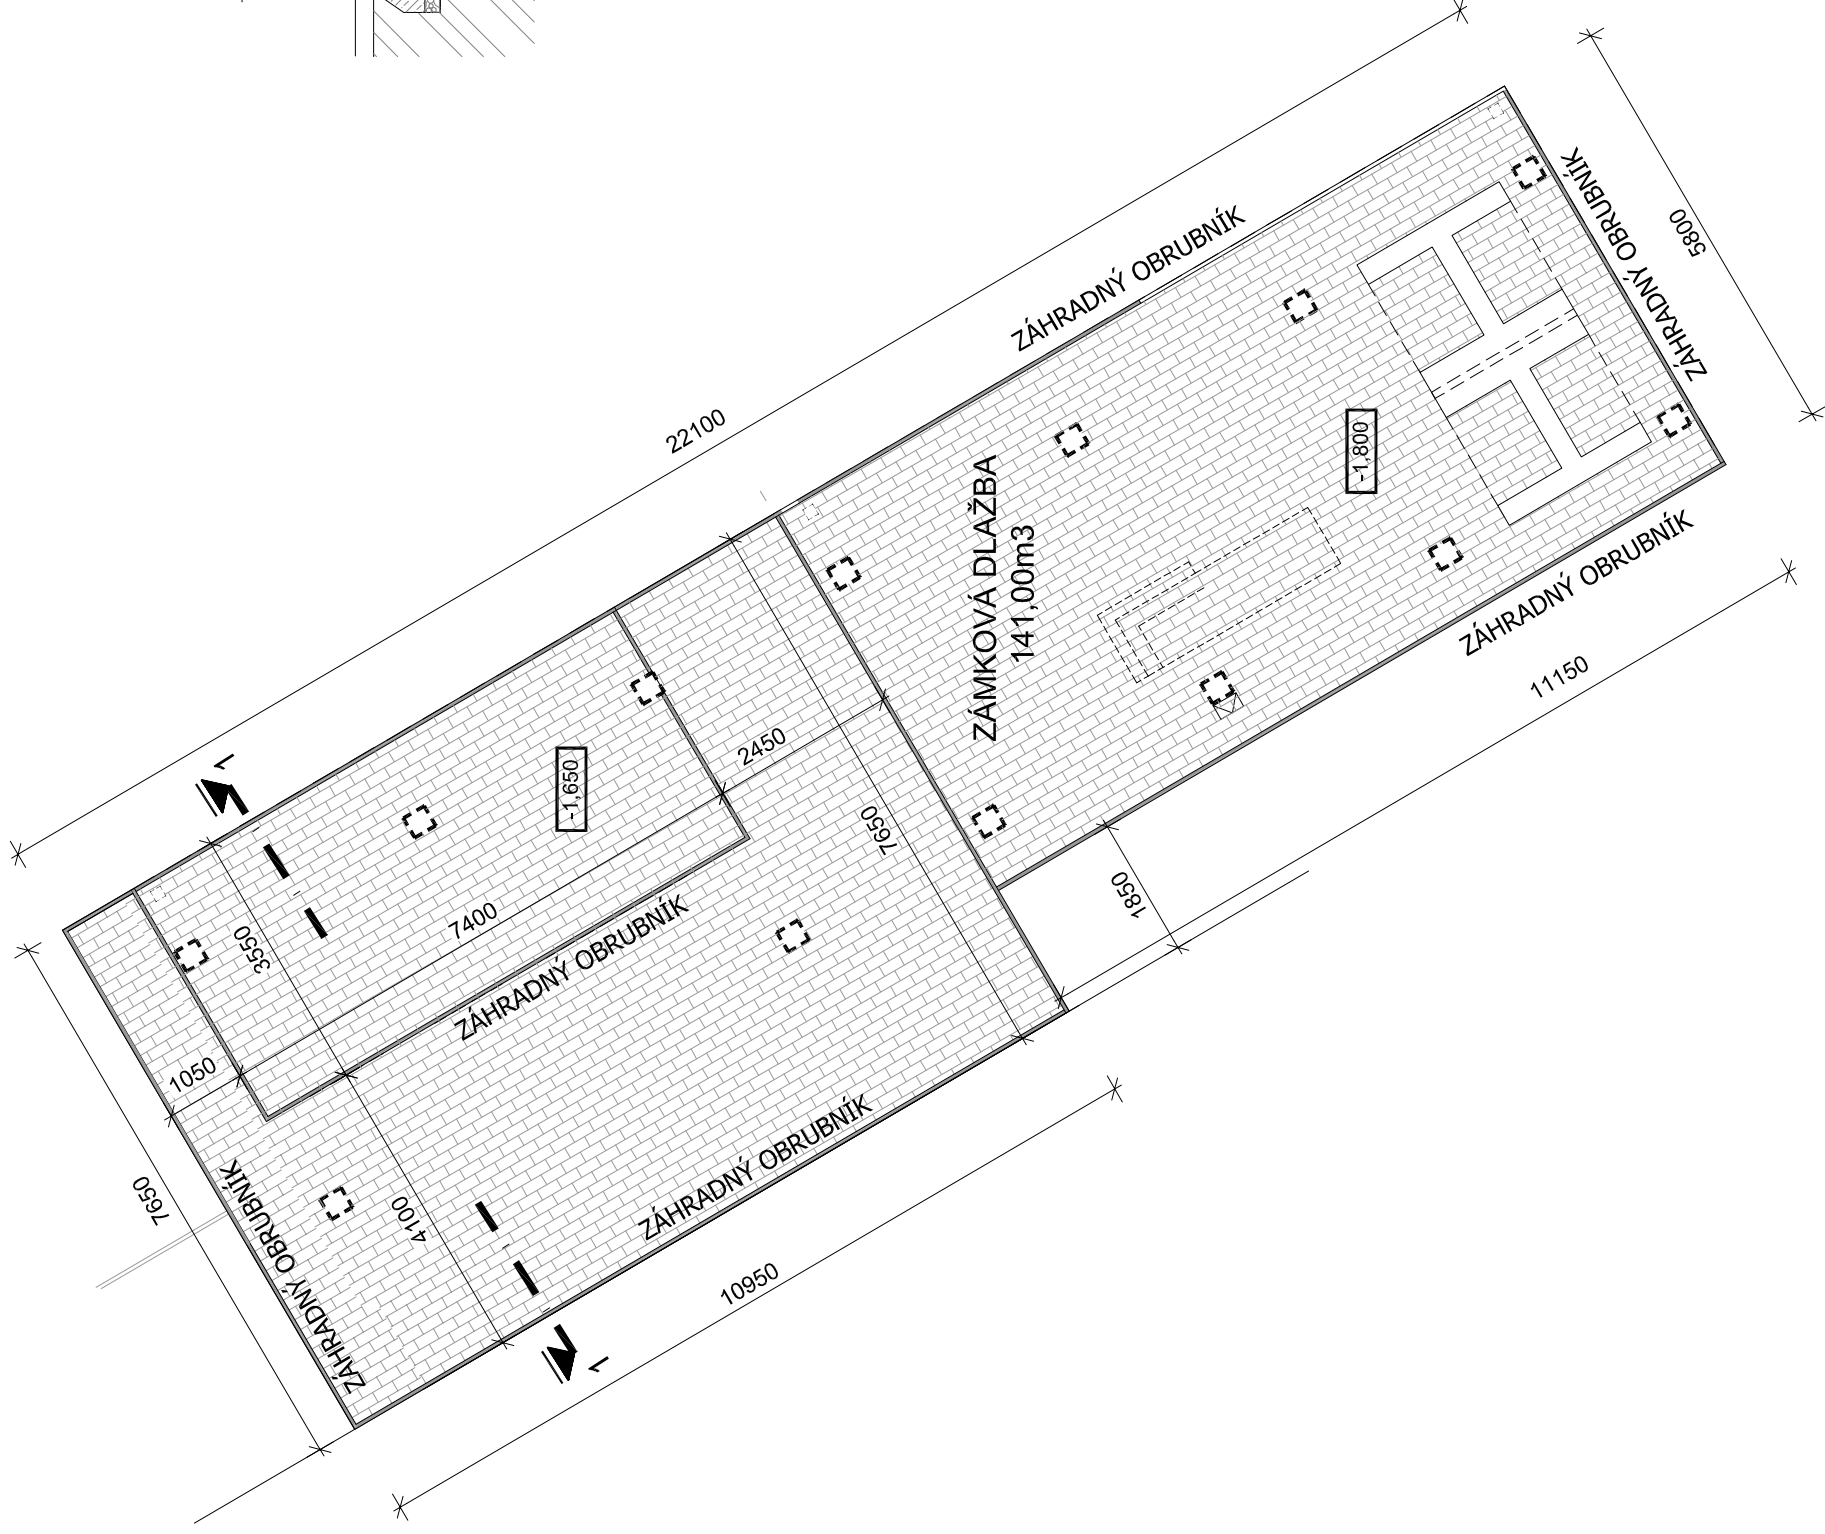


SITUÁCIA M 1:100

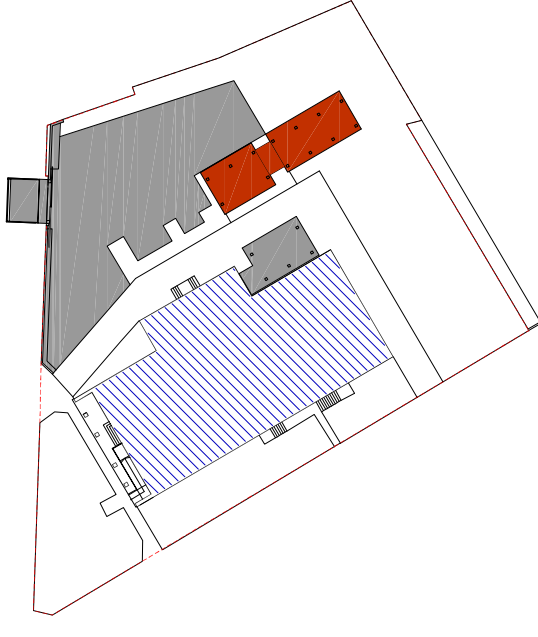

REZ 11 M 1:50

SP3	MM
- ZÁMKOVÁ DLAŽBA	60
- DLAŽBOVÉ LOŽKO Z JEMNÉHO PIESKU, FR. 4-8mm	40
- ŠTRKOPIESOK, FR. 8-16mm, ZHUTNENÝ NA 0,10 MPa	150
	250

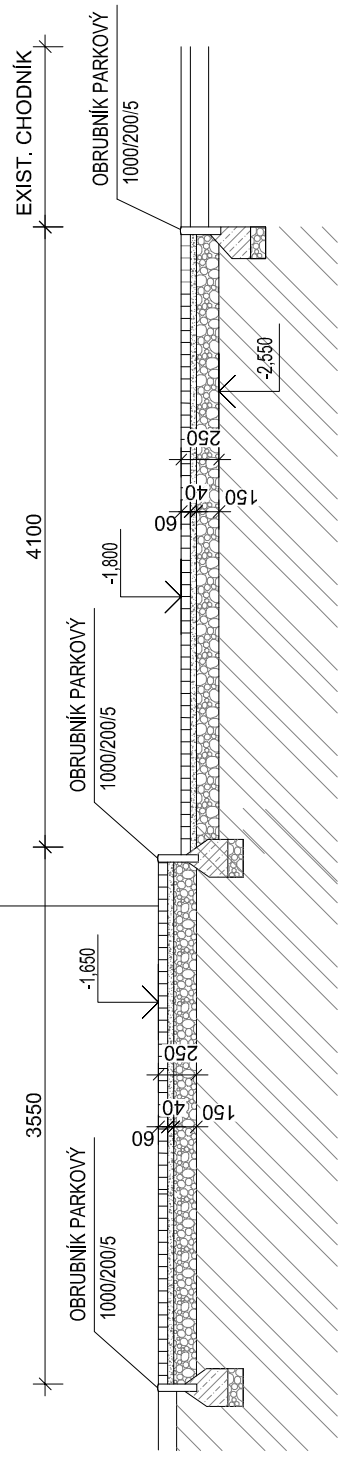

UPOZORNENIE!!!

PROJEKT JE VYPRACOVANÝ PRE STAVEBNÉ POVOLENIE. DODÁVATEL JE POVINNÝ DODRŽAŤ STN 73 0421 O ROZMEROVÝCH ODCHÝLKACH REALIZOVANÝCH KONŠTRUKCIÍ OD PROJEKTU. ZMENY A NOVÉ SKUTOČNOSTI ZISTENE POČAS REALIZÁCIE TREBA KONZULTOVAŤ S PROJEKTANTOM.

ArchaCont

ING. SILVIA TARIOVÁ
 MIEROVÉ NÁMESTIE 2, BUDOVA VÚB, 1. POSCH.
 924 41 GALANTA, TEL.: 0908 736 490
 e - mail: tarisilvia@mail.t-com.sk

PREZENTÁCIA KULTÚRNEHO DEDIČSTVA PRI KULTÚRNYM DOME DOLNÉ SALIBY

INVESTOR	OBEC DOLNÉ SALIBY, S.Č. 355		
UMIESTNENIE STAVBY	PARC.Č. 899/5, 640, K.Ú. DOLNÉ SALIBY		
STUPEŇ DOKUMENTÁCIE	PROJEKT PRE STAVEBNÉ POVOLENIE		
PROFESIA	ARCHITEKTONICKO - STAVEBNÉ RIŠENIE		
PROJEKTANT	ING. SILVIA TARIOVÁ		
DÁTUM	08/2016	MIERKA	ČASŤ PROJEKTU
FORMÁT	2 * A4	1 : 50, 1 : 100	D1.2
STAVEBNÝ OBJEKT	SO 01 LUDOVÉ PIECKY S PRÍSTREŠKOM		
VÝKRES	ČÍS.VÝK.		

SPEVNENÁ PLOCHA

01 - 4