



### REZ 11 M 1:25

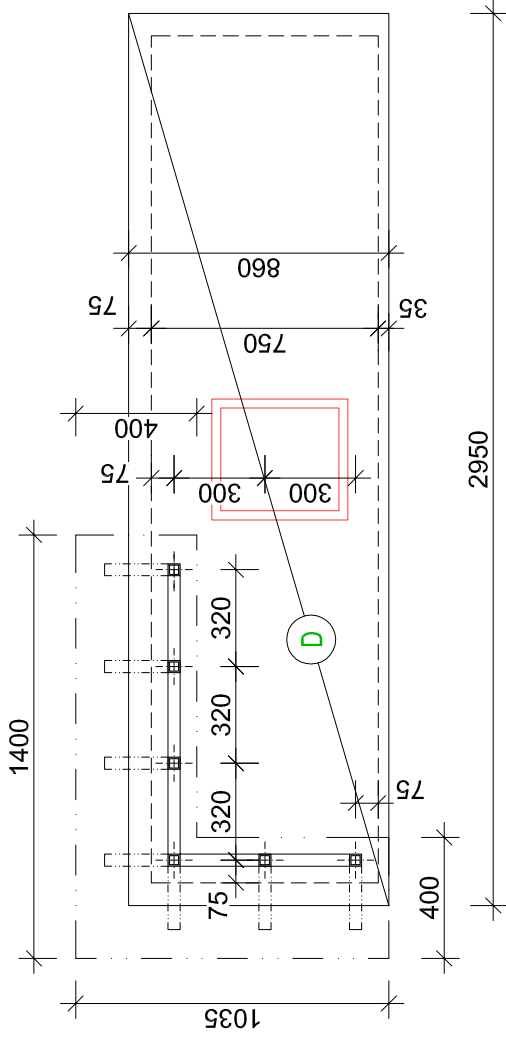


### REZ AA M 1:25

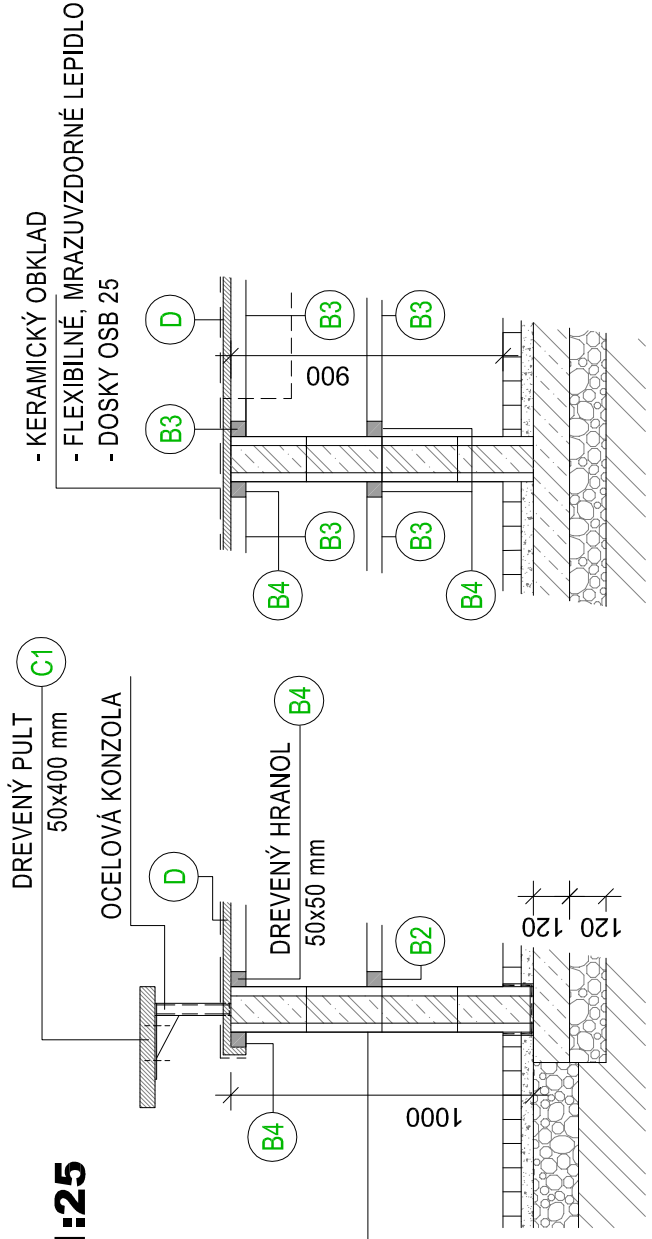


- TENKOVRSŤVÁ OMIETKA
- PENETRAČNÝ NÁTER
- LEPIACA STIERKA
- + SKLOVÁKNITÁ MREŽKA
- PENETRAČNÝ NÁTER
- MURIVO Z DT TVARNIC



### REZ 22 M 1:25

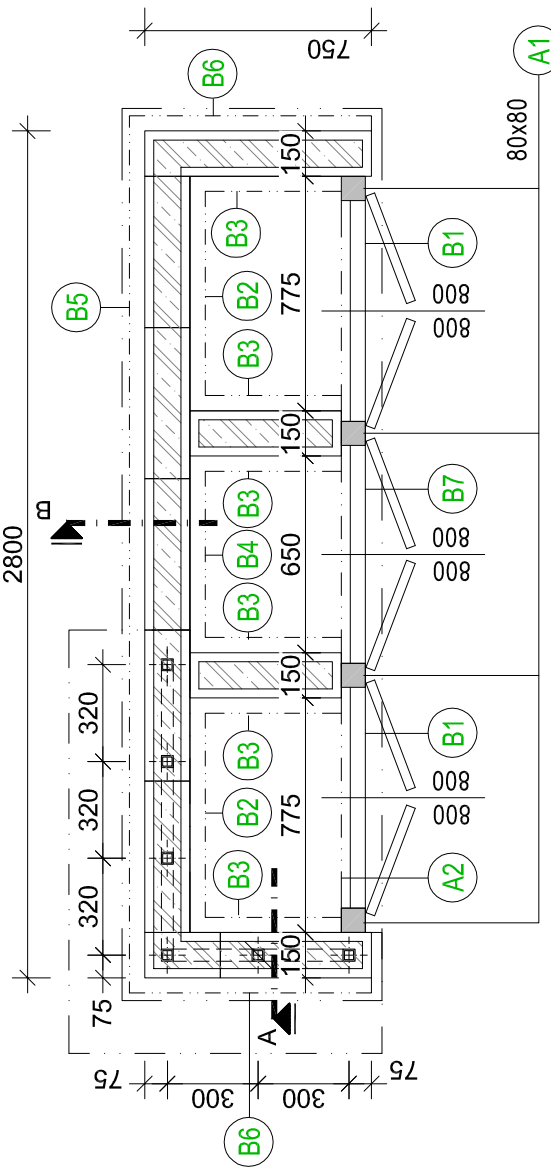

### REZ BB M 1:25

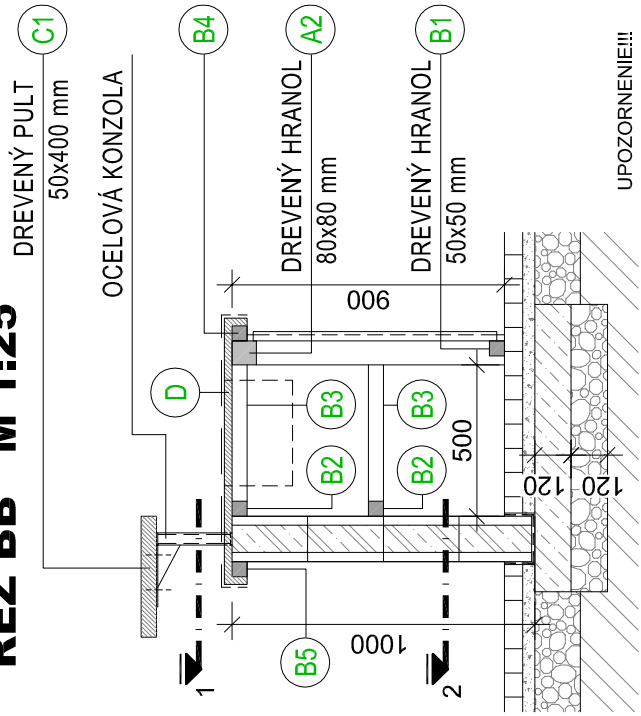

### OCELOVÁ KONZOLA M 1:15

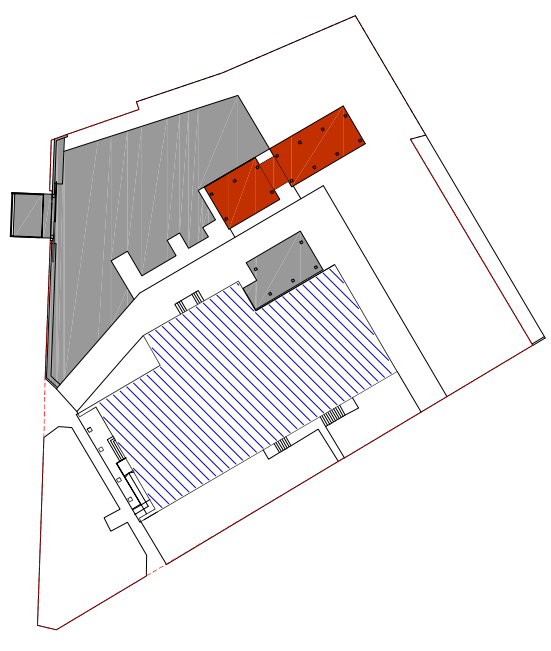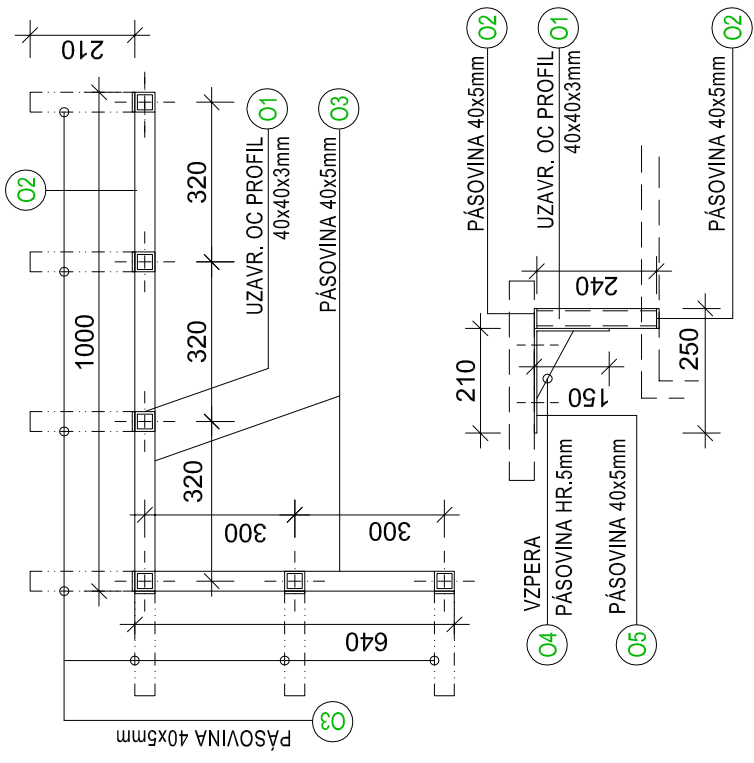

UPOZORNENIE!!!  
 PROJEKT JE VYPRACOVANÝ PRE STAVEBNÉ POVOLENIE. DODÁVATEL JE POVINNÝ DODRŽAŤ STN 73 0421 O ROZMEROVÝCH ODCHÝLKACH REALIZOVANÝCH KONŠTRUKCIÍ OD PROJEKTU. ZMENY A NOVÉ SKUTOČNOSTI ZISTENÉ POČAS REALIZÁCIE TREBA KONZULTOVAŤ S PROJEKTANTOM.

#### Výpis drevených prvkov krovu

Typ	Názov materiálu	Dĺžka [m]	Šírka [mm]	Výška [mm]	Počet [ks]	Objem [m <sup>3</sup> ]	Objem [m <sup>3</sup> ]
A 1	Hranol	0,820	80	80	4	21	
A 2	Hranol	2,500	80	80	1	16	
							0,04
B 1	Hranol	0,730	50	50	2	4	
B 2	Hranol	0,775	50	50	2	4	
B 3	Hranol	0,450	50	50	6	7	
B 4	Hranol	0,500	50	50	1	2	
B 5	Hranol	0,800	50	50	2	4	
B 6	Hranol	0,800	50	50	2	4	
B 7	Hranol	0,720	50	50	1	2	
C	Isbová doska	2,435	50	400	1	49	
							0,03
							0,05
<b>Objem reziva celkom</b>							<b>0,11</b>

Typ	Názov materiálu	Profil [mm]	Dĺžka [mm]	Počet [ks]	Hmotnosť [kg/m]	Hmotnosť [kg]	Spolu [kg]
O 1	uzavretý žirovový profil	40x40x3	240	6	3,240	19,440	4,87
O 2	pásovina	40x5	1000	2	1,570	3,140	3,14
O 3	pásovina	40x5	640	2	1,570	3,140	2,01
O 4	pásovina hr. 5mm	140x80x2	640	2	1,570	3,140	0,00001
O 5	pásovina	40x5	360	6	1,570	9,420	3,39
							Spolu
							Spolu+5%
							13,21
							13,87

Poznámka: Skutočné rozmery prvkov krovu je nutné upraviť na stavbe!!!

**Archacont**  
 ING. SILVIA TARIOVÁ  
 MIEROVÉ NÁMESTIE 2, BUDOVA VÚB, 1. POSCH.  
 924 41 GALANTA, TEL.: 0908 736 490  
 e - mail: tarisilvia@mail.t-com.sk

**PREZENTÁCIA KULTÚRNEHO DEDIČSTVA  
 PRI KULTÚRNYM DOME DOLNÉ SALIBY**

INVESTOR	OBEC DOLNÉ SALIBY, S.Č. 355
UMIESTNENIE STAVBY	PARC.Č. 899/5, 640, K.Ú. .DOLNÉ SALIBY
STUPEŇ DOKUMENTÁCIE	PROJEKT PRE STAVEBNÉ POVOLENIE
PROFESIA	ARCHITEKTONICKO - STAVEBNÉ RIEŠENIE
PROJEKTANT	ING. SILVIA TARIOVÁ
DÁTUM	08/2016
FORMÁT	2 * A4
STAVEBNÝ OBJEKT	SO 01 ĽUDOVÉ PIECKY S PRÍSTREŠKOM
VÝKRES	<b>01 - 6</b>

ČASŤ PROJEKTU  
**D1.2**

MIERKA  
1 : 25, 1 : 15

ČÍS. VÝK.  
01 - 6