
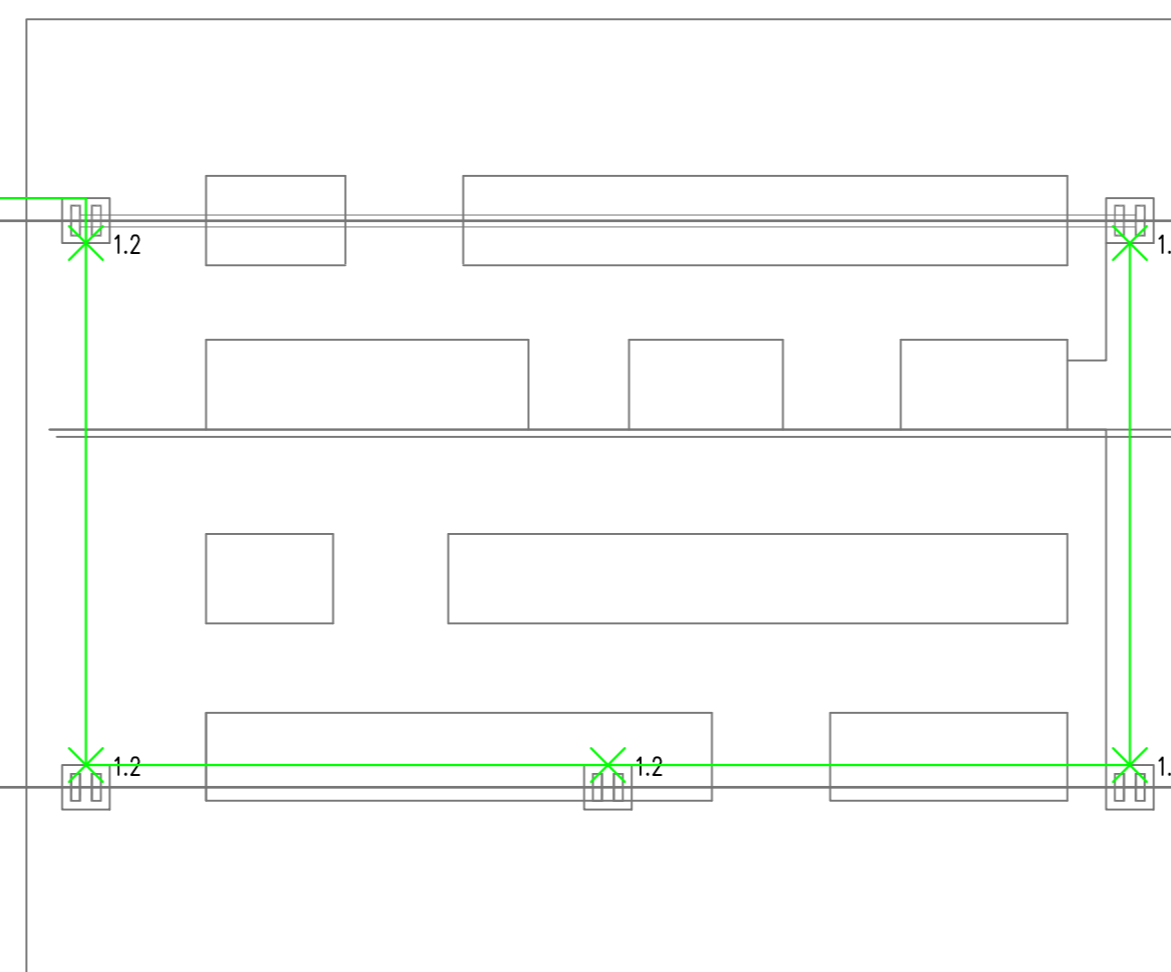


**LEGENDA:**

- ✕ Svietidlo LED reflektor 20W
- ⊖ Vypínač 230V/10A, pod omietkou, Rada 1, IP44
- ⊖ Vypínač 230V/10A, pod omietkou, Rada 5, IP44
- ⊖ Zásuvka 230V/16A, pod omietkou
- ⊖ Zásuvka 400V/32A, na omietkou IP44
- XS1 Zásuvková skriňa 1x400V/16A, 1x400V/32A, 2x230V/16A, IP44
- CYKY J3x2,5 zbusukový rozvod
- CYKY J3x1,5 svetelný rozvod
- - - CYKY J5x2,5 zbusukový rozvod zbusukovej skriňi

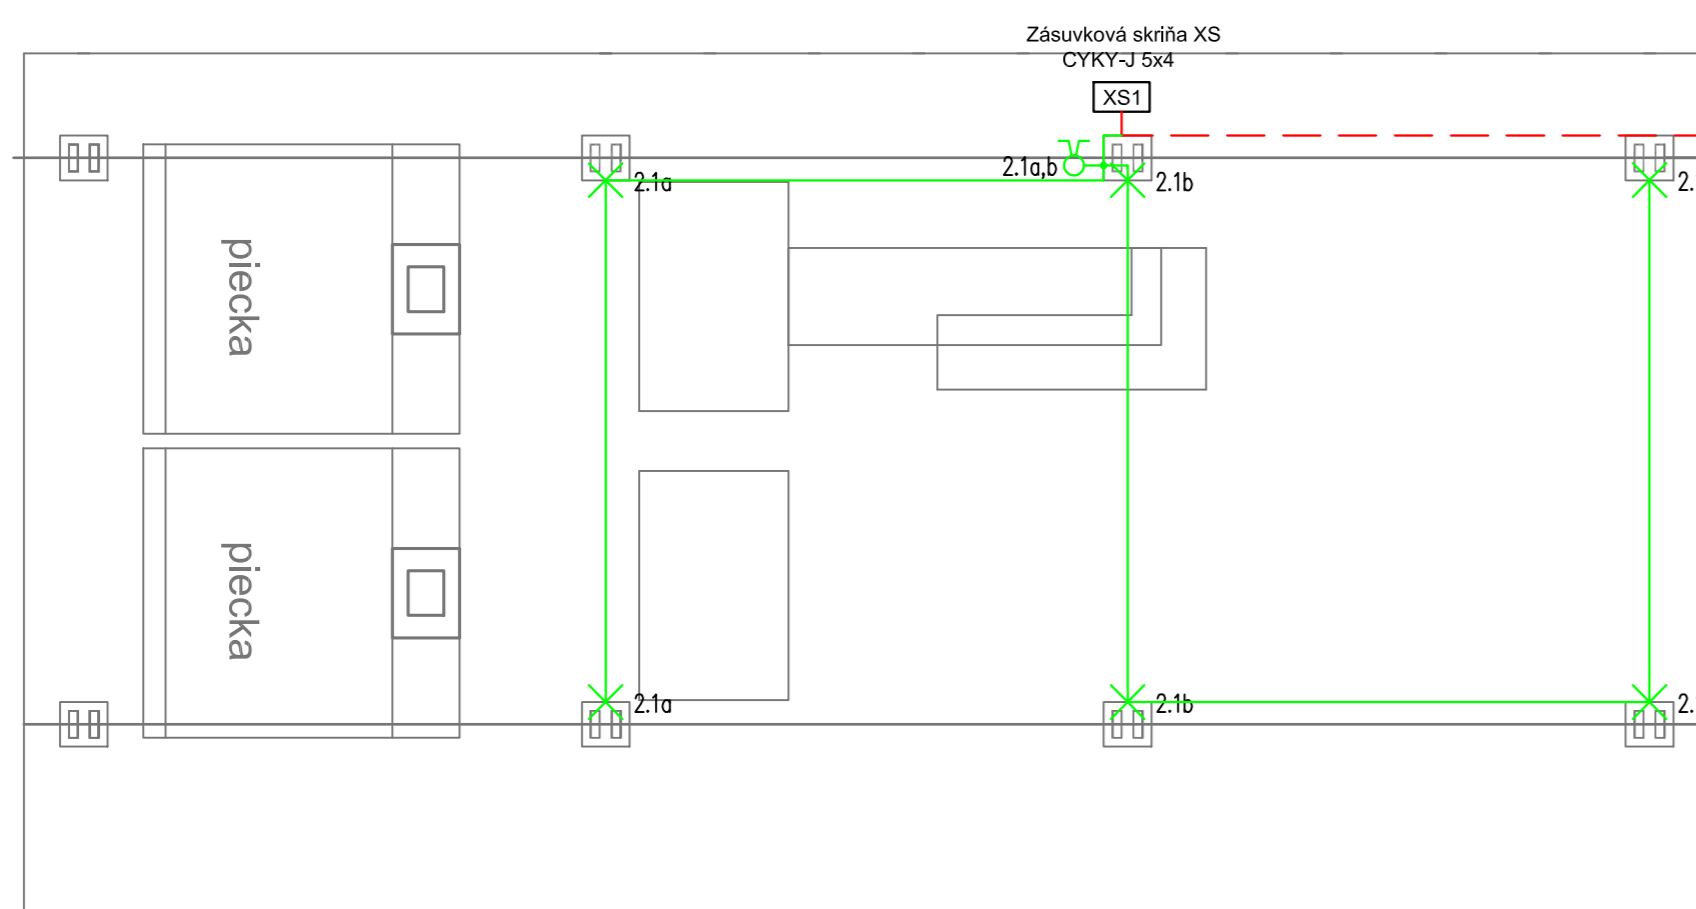

**ROZVODNÁ SIET':**

SUSTAVA 3+N+PE ~ 50Hz 400V/TN-S OCHRANA PRI PORUCHE SAMOCINNÝM ODPOJENIM NAPÁJANIA PODLA STN 33 2000-4-41  
 SUSTAVA 1+N+PE ~ 50Hz 230V/TN-S OCHRANA PRI PORUCHE SAMOCINNÝM ODPOJENIM NAPÁJANIA PODLA STN 33 2000-4-41

**POŽADOVANÉ MIN. KRYTIE ELKTR. PRÍSTROJOV:**

- 1) Vnútoré priestory (NZA.1.6. III)
  - IP 20 - Elektroinštalačné prístroje
  - IP 20 - Svietidlá
  - IP 20 - Rozvádzače
- 2) Vonkajšie priestory (NZA.1.6. VI)
  - IP 23/IP44 - Elektroinštalačné prístroje
  - IP 23 - Svietidlá
  - IP 44 - Rozvádzače

**PROSTREDIE:**

- NZA.1.6. III (vnútorné priestory)
- NZA.1.6. VI (vonkajšie priestory)

**OCHRANA:**

- Samočinným odpojením napájania v sieti TN (STN 33 2000-4-41 čl. 413.1.3)
- Doplnkovým pospojovaním (STN 33 2000-4-41 čl. 412.1.6)

VYPRACOVAL: Kóroši	ZODP. PROJEKTANT: Kóroši	HL. ING. PROJEKTU: Ing. Silvia Tarová	
OBJEDNÁVATEĽ: Obec Dolné Saliby, s.č. 355, Dolné Saliby 925 04			
ČASŤ PROJEKTU: D1-D4 - Silnoprúd/Osvetlenie			
NÁZOV VÝKRESU: <b>Elektroinštalácia</b>	STUPEŇ SP:	FORMÁT: SxA4	
NÁZOV STAVBY: <b>PREZENTÁCIA KULTÚRNEHO DEDIČSTVA PRI KULTÚRNOM DOME DOLNÉ SALIBY SO 01</b>	DAŤUM: 30.8.2016	CÍSLO ZÁKAZKY: 23/2016	
	MIERKA: 1:50	CÍSLO ARCHIVU: 308/2016	
	CÍSLO VÝKRESU: G1	CÍSLO SÚPRAVY:	