

## LEGENDA MIESTNOSTÍ:

Č. M.	NÁZOV MIESTNOSTI	PLOCHA (m <sup>2</sup> )	NAVROVANÁ PODLAHA
1.01	PREDSIENĽ	13,85	EXISTUJÚCA POKLADKA
1.02	SPOLOČENSKÁ MIESTNOSŤ	66,88	EXISTUJÚCA PODLAHA
1.03	KUCHYŇA	8,81	EXISTUJÚCA POKLADKA
1.04	PREZENTÁČNÁ MIESTNOSŤ	22,74	<b>NEBÁLA DLAŽDIČKA, 1x1,9 mm.</b>
1.05	OBEDOVÁ	8,16	EXISTUJÚCA POKLADKA
1.06	KÚPEĽNÁ	8,80	EXISTUJÚCA POKLADKA
1.07	KUCHYŇA	16,70	EXISTUJÚCA POKLADKA
1.08	SKLAD	9,5	EXISTUJÚCA POKLADKA
1.09	SKLAD	14,4	EXISTUJÚCA PODLAHA


## LEGENDA MATERIÁLOV:


 Existujúce stavebné konštrukcie

VÝKAZ VÝPLŇÍ OTVOROV - navrhované okná a dvere			
Obj.	Popis	Rozmery	Počet
O1	Okno galvanizované oceľové s oceľovou rámkou	2060 x 1450	3 ks
O2	Okno galvanizované oceľové-akrylové	1150 x 1150	3 ks
I/P	Výstupná dvere galvanizované oceľové s akrylovým rámom	950 x 2000	1 ks

## UPOZORNENIE:

- Táto dokumentácia je určená iba na získanie stavebného povolenia. V prípade použitia tejto dokumentácie na realizáciu stavby, projektant nezodpovedá za vzniknuté škody, prípadne ohrozenie zdravia a života pracovníkov na stavbe.  
- Tento výkres je originál a je chránený podľa § 21, ods. d.) Zákona č. 363/1997 Z.z. - Zmeny diela a každé použité dielo je podmienečne udelením súhlasu autora.  
- Dodávateľ stavby je povinný realizovať prácu podľa platných STN, technologických, bezpečnostných a výrobných postupov s dodržaním STN 730424 - "Prístupné rozmerové odchyľky"

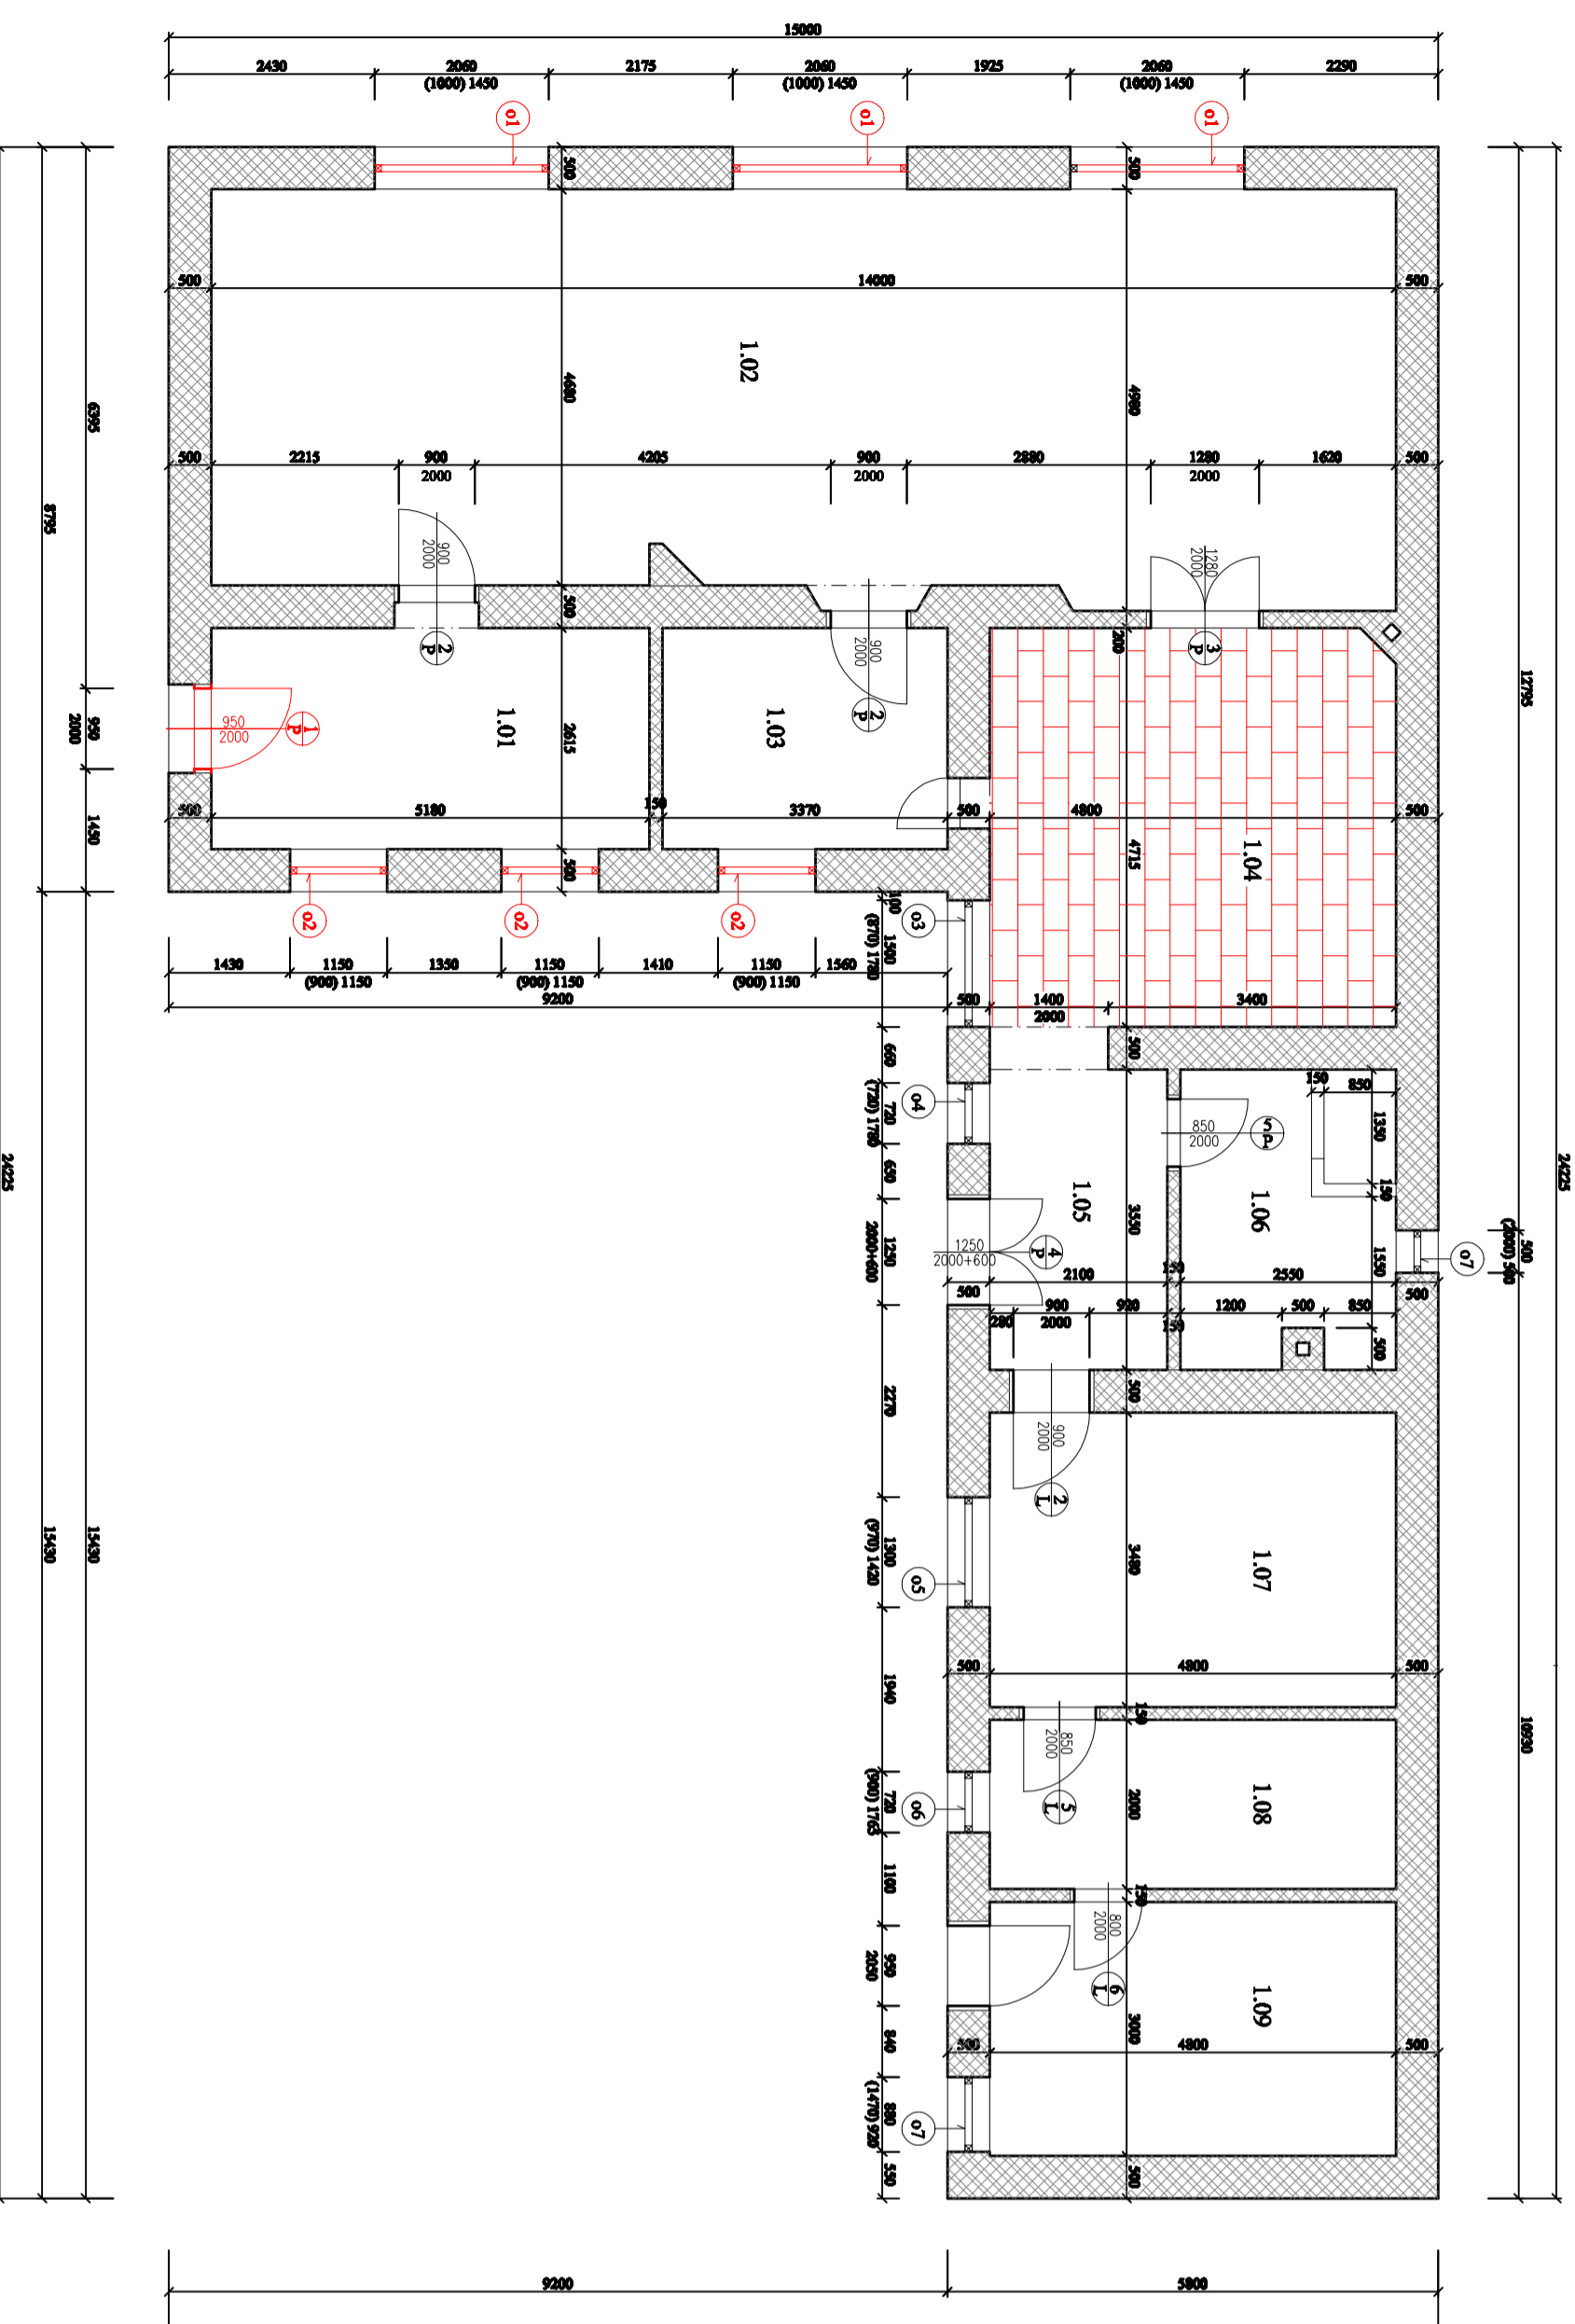

PROJEKTANT	PAVOL SEREB, DOLNÉ SALUBY 174, 925 02, IČO: 51083711	 SIMPLÉ CONSTRUCTION	
VYPRACOVÁV	PAVOL SEREB		
INVESTOR	OBEC DOLNÉ SALUBY	MIESTO	DOLNÉ SALUBY
STAVBA:	STAVEBNÉ ÚPRAVY	Č. PARC.	157
	OBJEKTU S.Č. 130	DÁTUM	02/2020
OBJEKT:		ÚČEL	PS K STAV. KON.
OBSAH:	PÁDORYS 1.NP	MIERKA:	Č. VÝKR. A-01
			1:75