


KOORDINAČNÁ SITUÁCIA, M 1:250

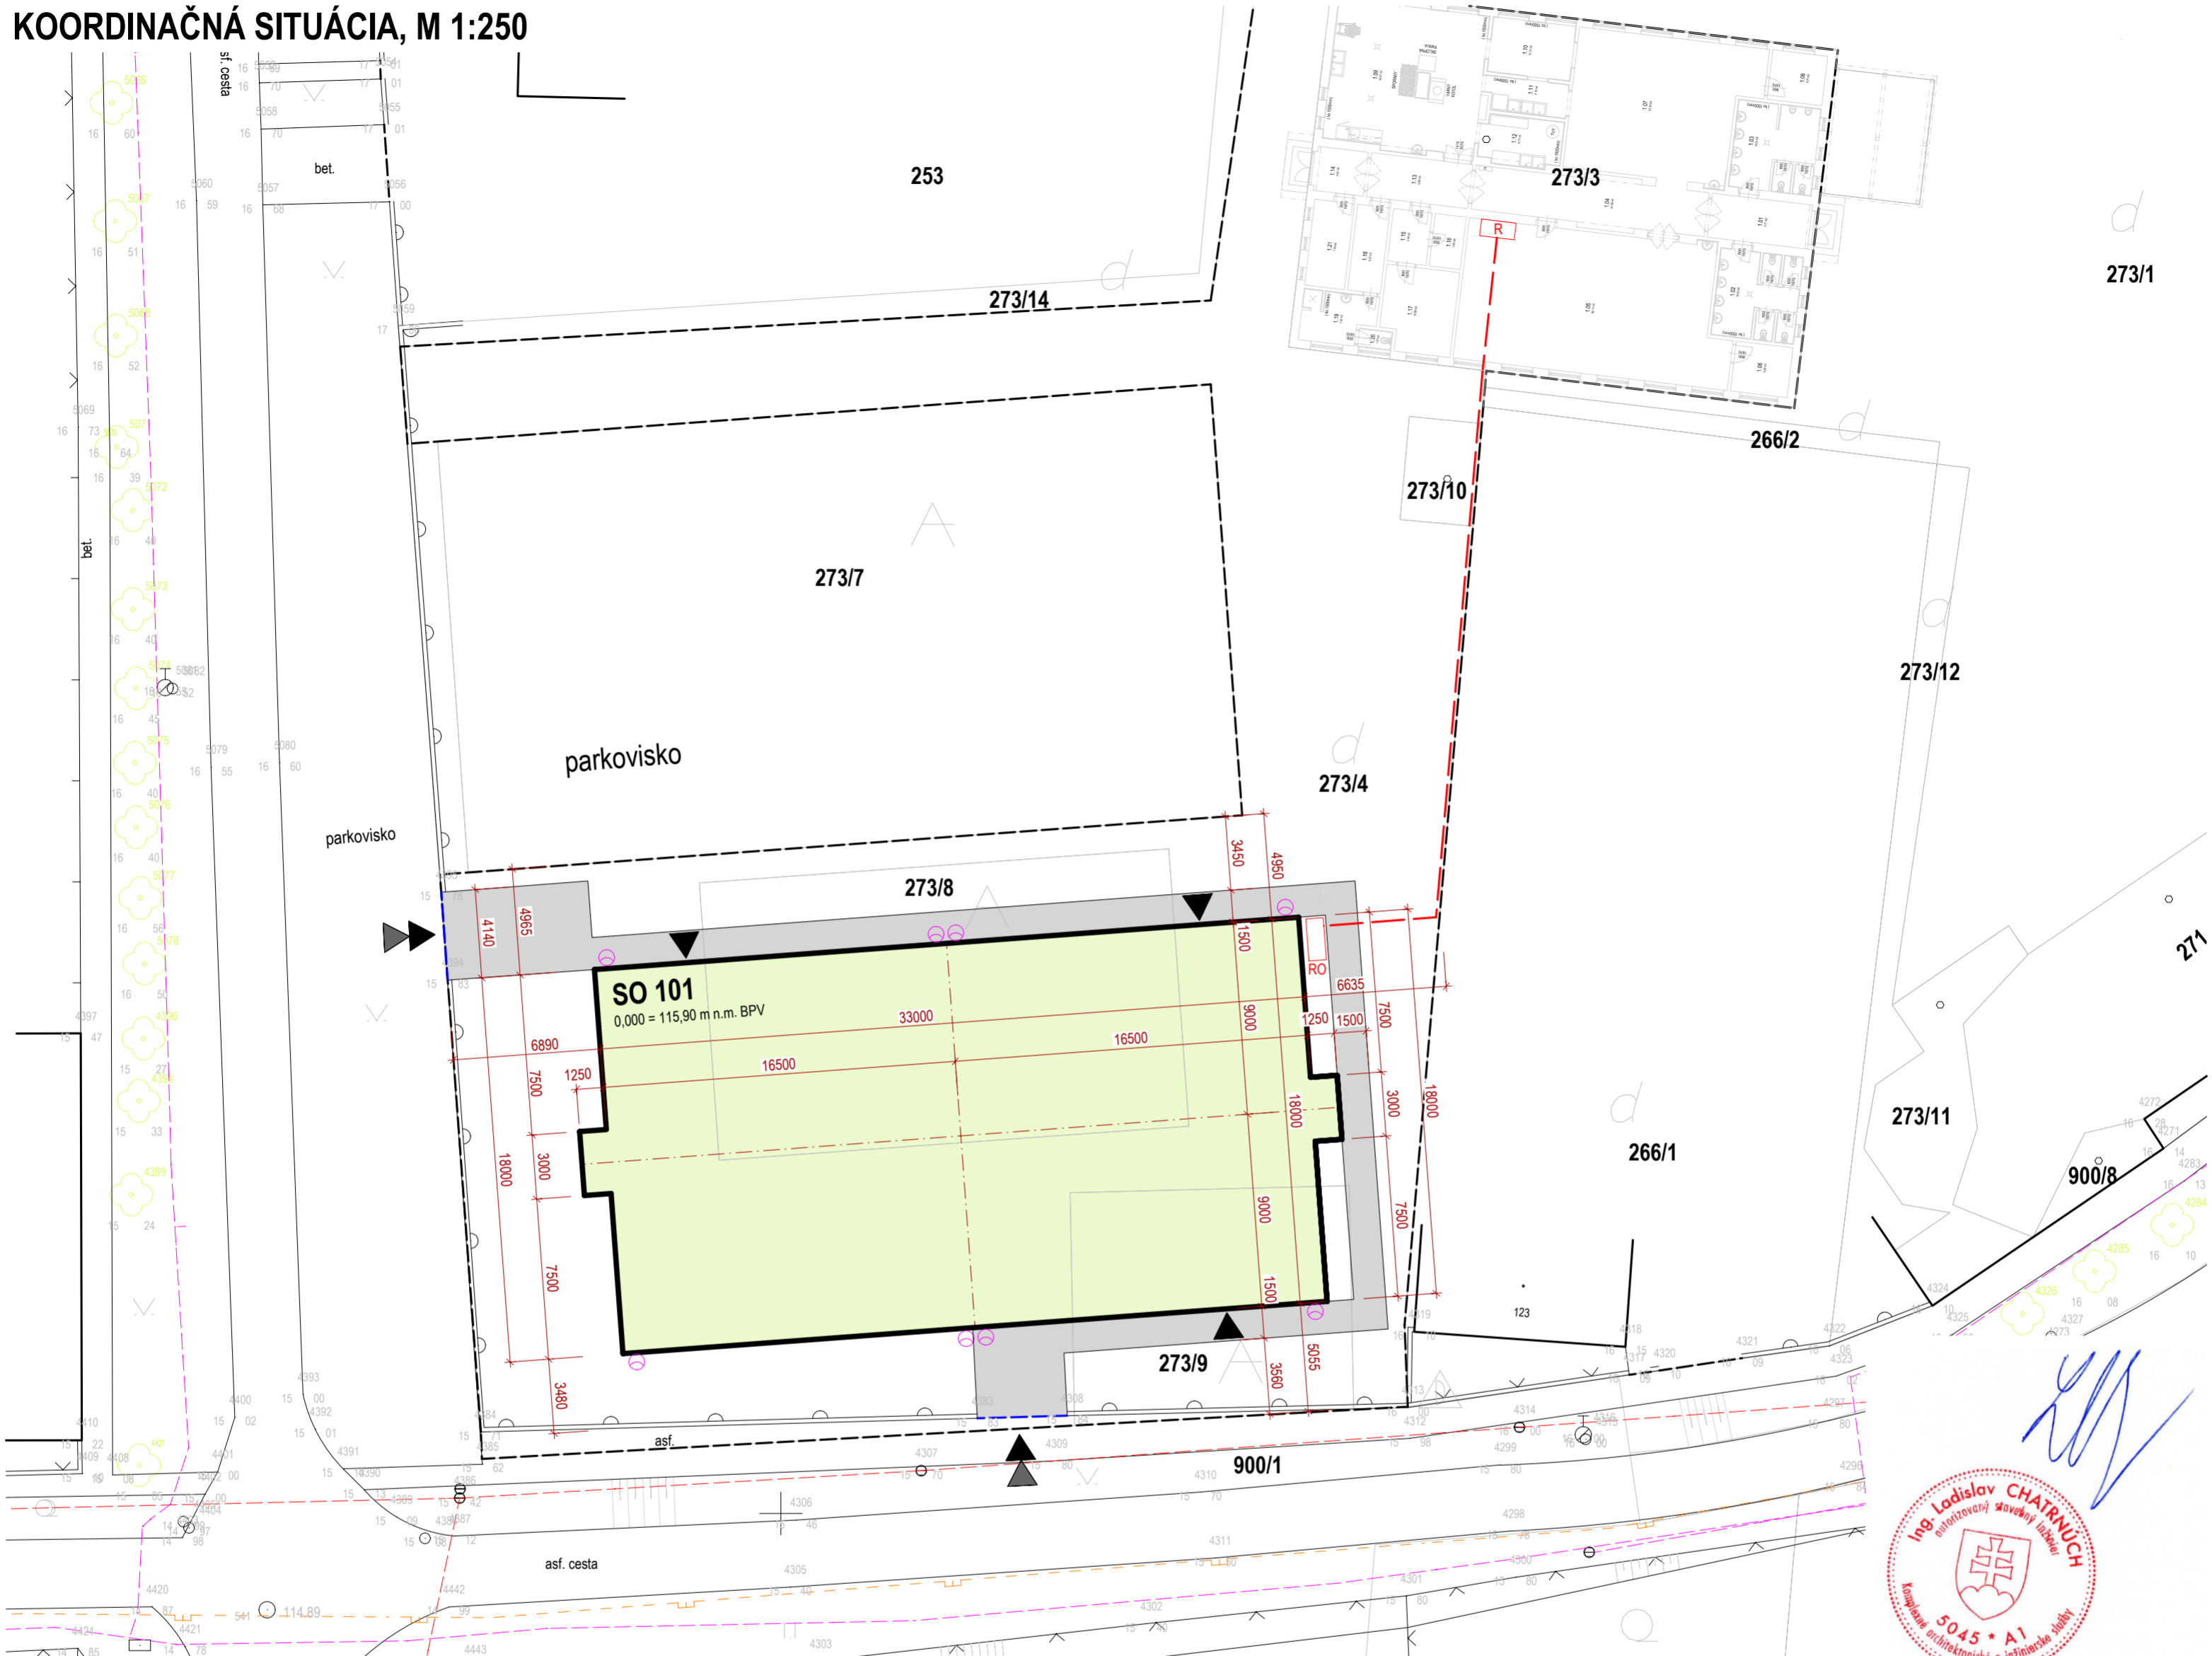

LEGENDA INŽINIERSKÝCH SIETÍ

- existujúci NTL plynovod
- existujúce nadzemné vedenie NN
- existujúce podzemné telekomunikačné vedenie
- elektrická prípojka z objektu družiny

LEGENDA

- hranica riešeného pozemku
- oplotenie
- oplotenie
- navrhovaný objekt SO 101
- navrhované spevnené plochy
betónová dlažba (pre peších)
- vstup na ihrisko
- vstup do areálu
- navrhované osvetlenie ihriska


STAVEBNÉ OBJEKTY

SO 101 multifunkčné ihrisko

POZNÁMKY

Detské ihrisko na p.č. 273/9 a plážové volejbalové ihrisko na p.č. 273/8 sú odstránené. Parkovanie pre multifunkčné ihrisko je riešené na p.č. 900/1 zo zatrávňovacích tvárnic. Existujúce inžinierske siete sú zakreslené na základe údajov z povrchového zamerania. Súradnicový systém JTSK. Výškový systém BpV.

Projektanti nezodpovedajú za chyby vzniknuté nedodržaním náplne a pokynov tejto PD, preto je potrebné každú zmenu vopred konzultovať s projektantmi. Projekt pre stavebné povolenie neslúži ako realizačný projekt!

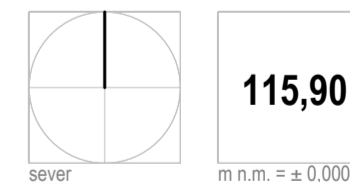

stavebník	Obec Dolné Saliby 355, 925 02 Dolné Saliby		
generálny projektant	Ing. Ladislav Chatrnúch - VISIA, Sládkovičova 2052/50A, 927 01 Šaľa		
zodpovedný projektant	Ing. Ladislav Chatrnúch		
autor	Ing. Ladislav Chatrnúch		
vypracoval	Ing. Michal Klenovič	stupeň	SP
kontroloval	Ing. Peter Turček	dátum	05/2017
profesia	architektúra	číslo zákazky	054SGA17
názov stavby	Výstavba multifunkčného ihriska v obci Dolné Saliby		
miesto stavby	Dolné Saliby, p.č. 273/3, 273/4, 273/8, 273/9, 273/10	mierka	1:250
stavebný objekt	SO 101	formát	420 x 420 mm
názov výkresu	Koordináčn situácia	číslo výkresu	C1

VISIA