


PÔDORYS M 1:100

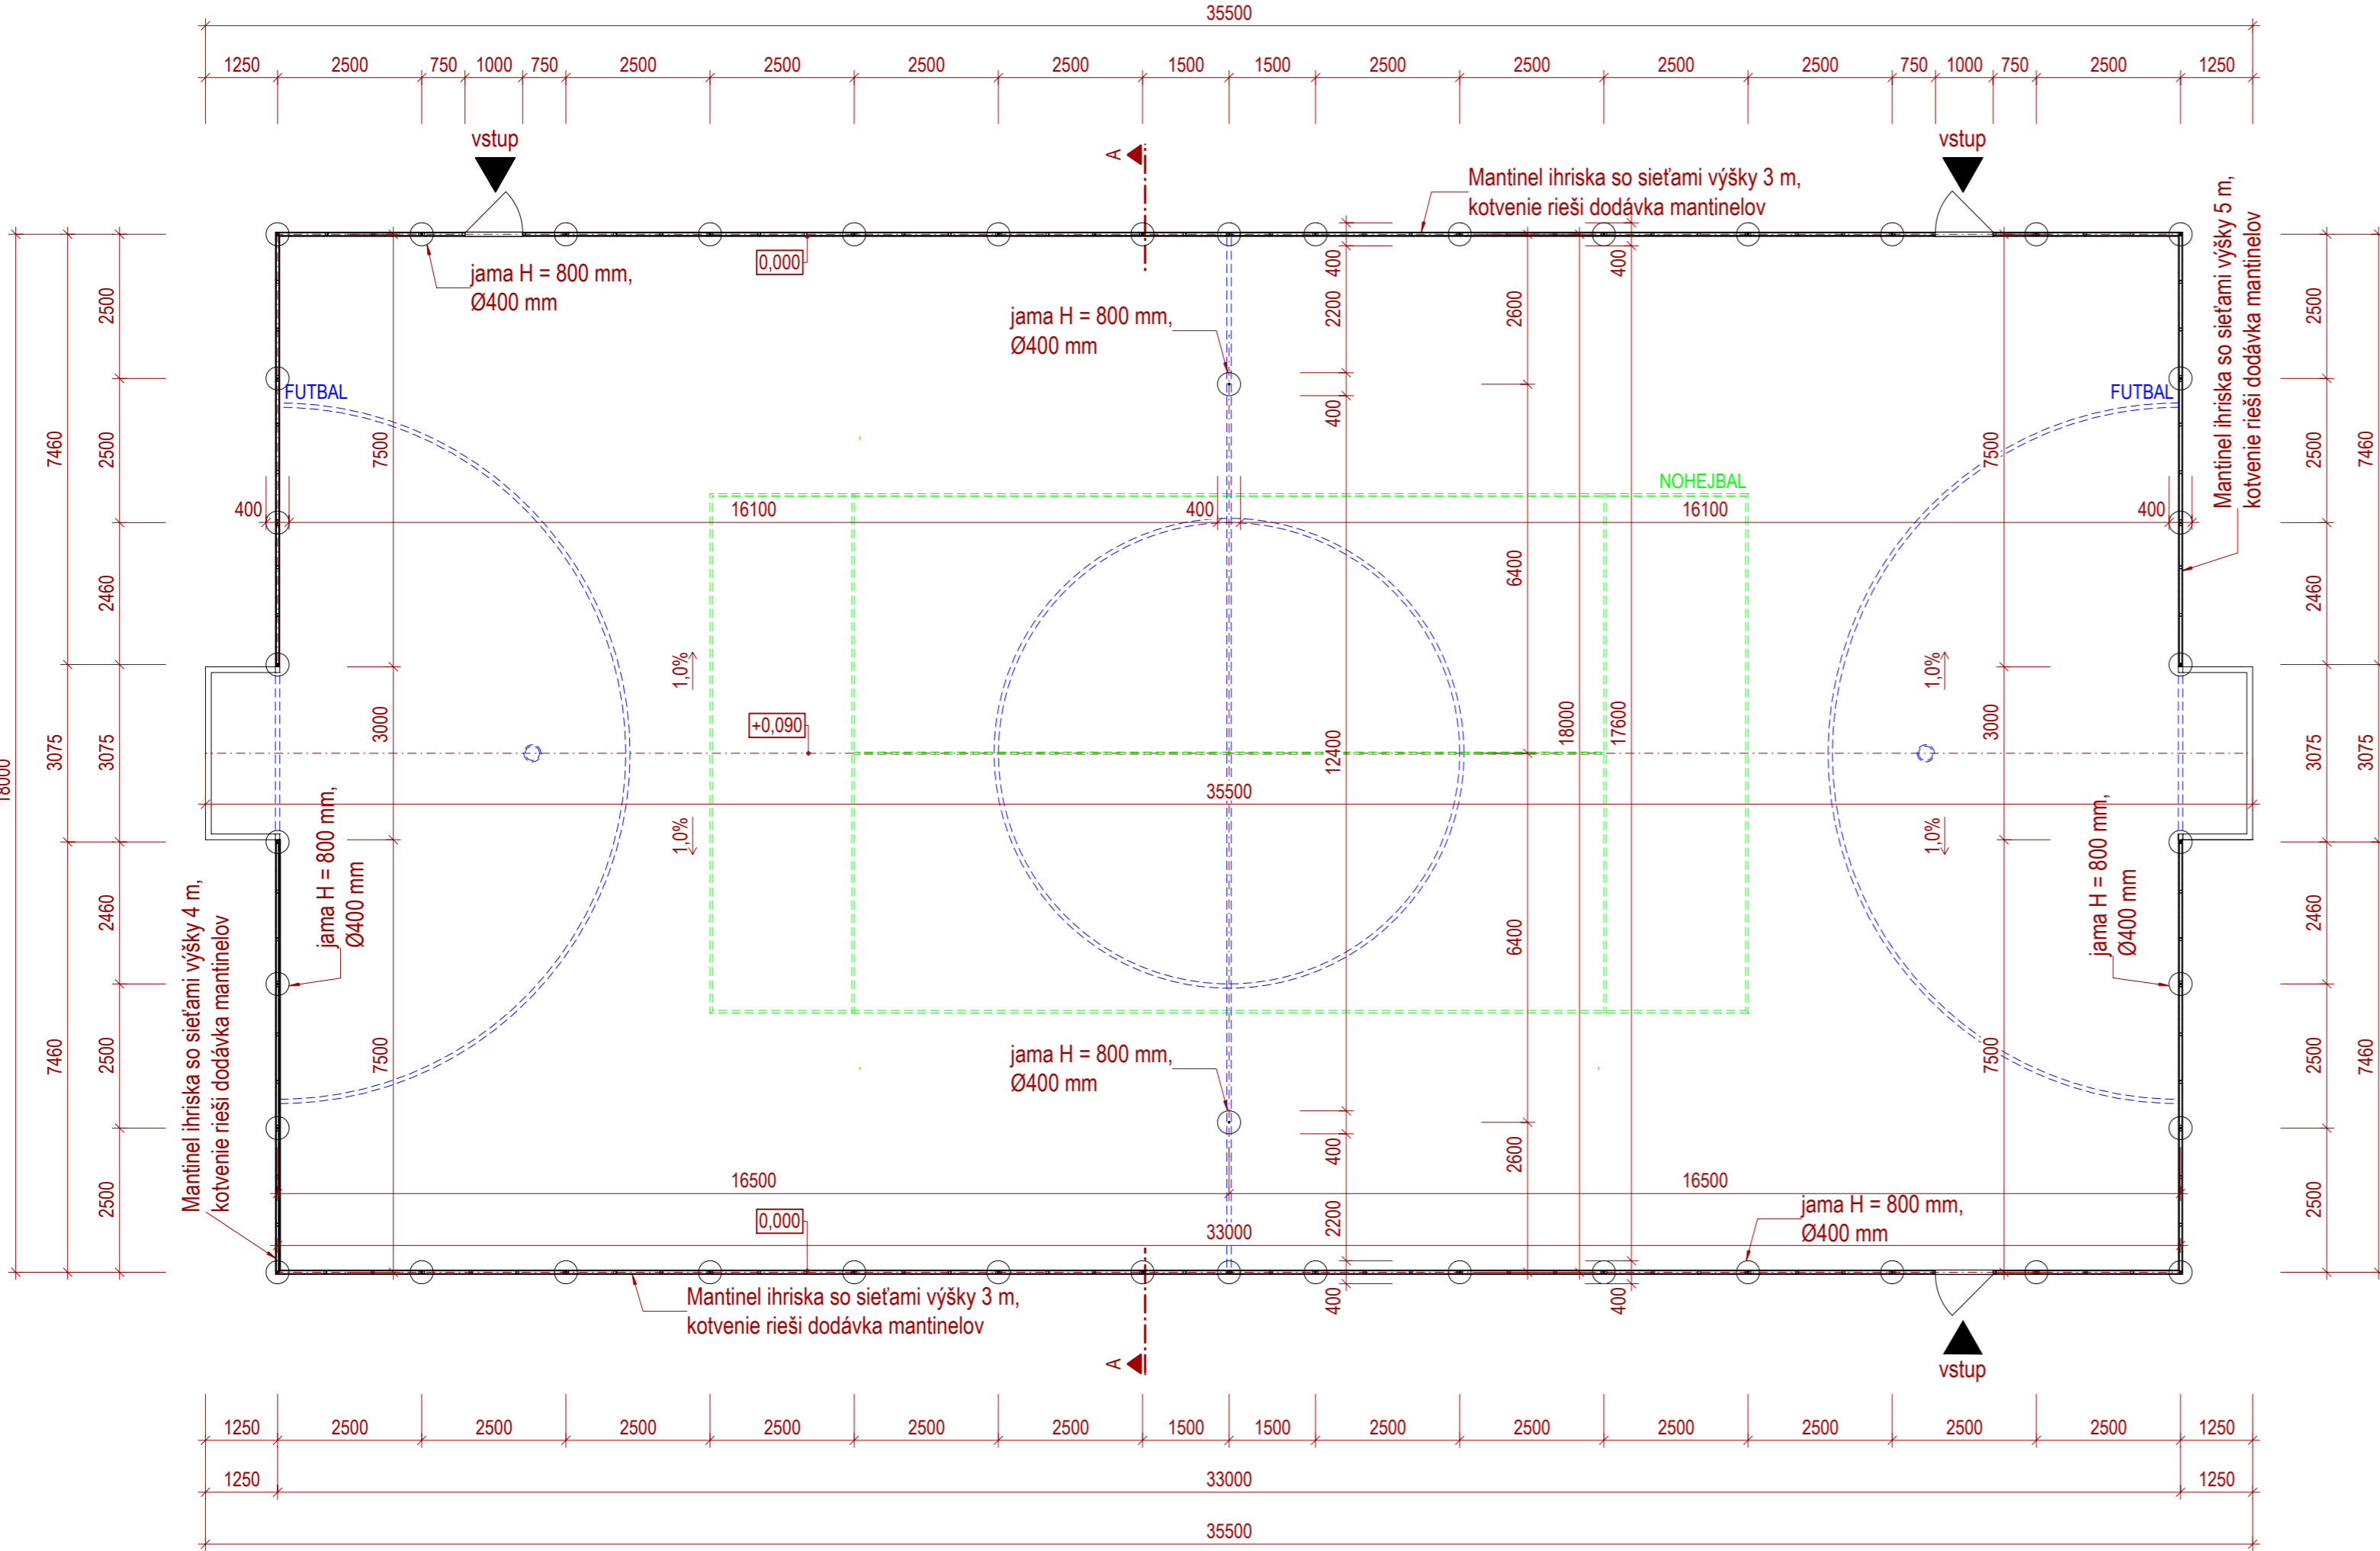

LEGENDA:

○ základová päťka

POZNÁMKY:

Riešenie spevnených plôch - vid' koordinacná situácia
 V prípade zistených odlišností PD od reálneho stavu prizvať projektanta
 Projektanti nezodpovedajú za chyby vzniknuté nedodržaním náplne a pokynov tejto PD,
 preto je potrebné každú zmenu vopred konzultovať s projektantami

Projekt pre stavebné povolenie neslúži ako realizačný projekt!

stavebník	Obec Dolné Saliby 355, 925 02 Dolné Saliby		
generálny projektant	Ing. Ladislav Chatrnúch - VISIA, Sládkovičova 2052/50A, 927 01 Šaľa		
zodpovedný projektant	Ing. Ladislav Chatrnúch		
autor	Ing. Ladislav Chatrnúch		
vypracoval	Ing. Michal Klenovič	stupeň	SP
kontroloval	Ing. Peter Turček	dátum	05/2017
profesia	architektúra	číslo zákazky	054SGA17
názov stavby	Výstavba multifunkčného ihriska v obci Dolné Saliby		
miesto stavby	Dolné Saliby, p.č. 273/3, 273/4, 273/8, 273/9, 273/10	mierka	1:100
stavebný objekt	SO 101	formát	630 x 297 mm
názov výkresu	Pôdorys multifunkčného ihriska	číslo výkresu	D1-101-01

115,90

m.n.m. = ± 0,000